


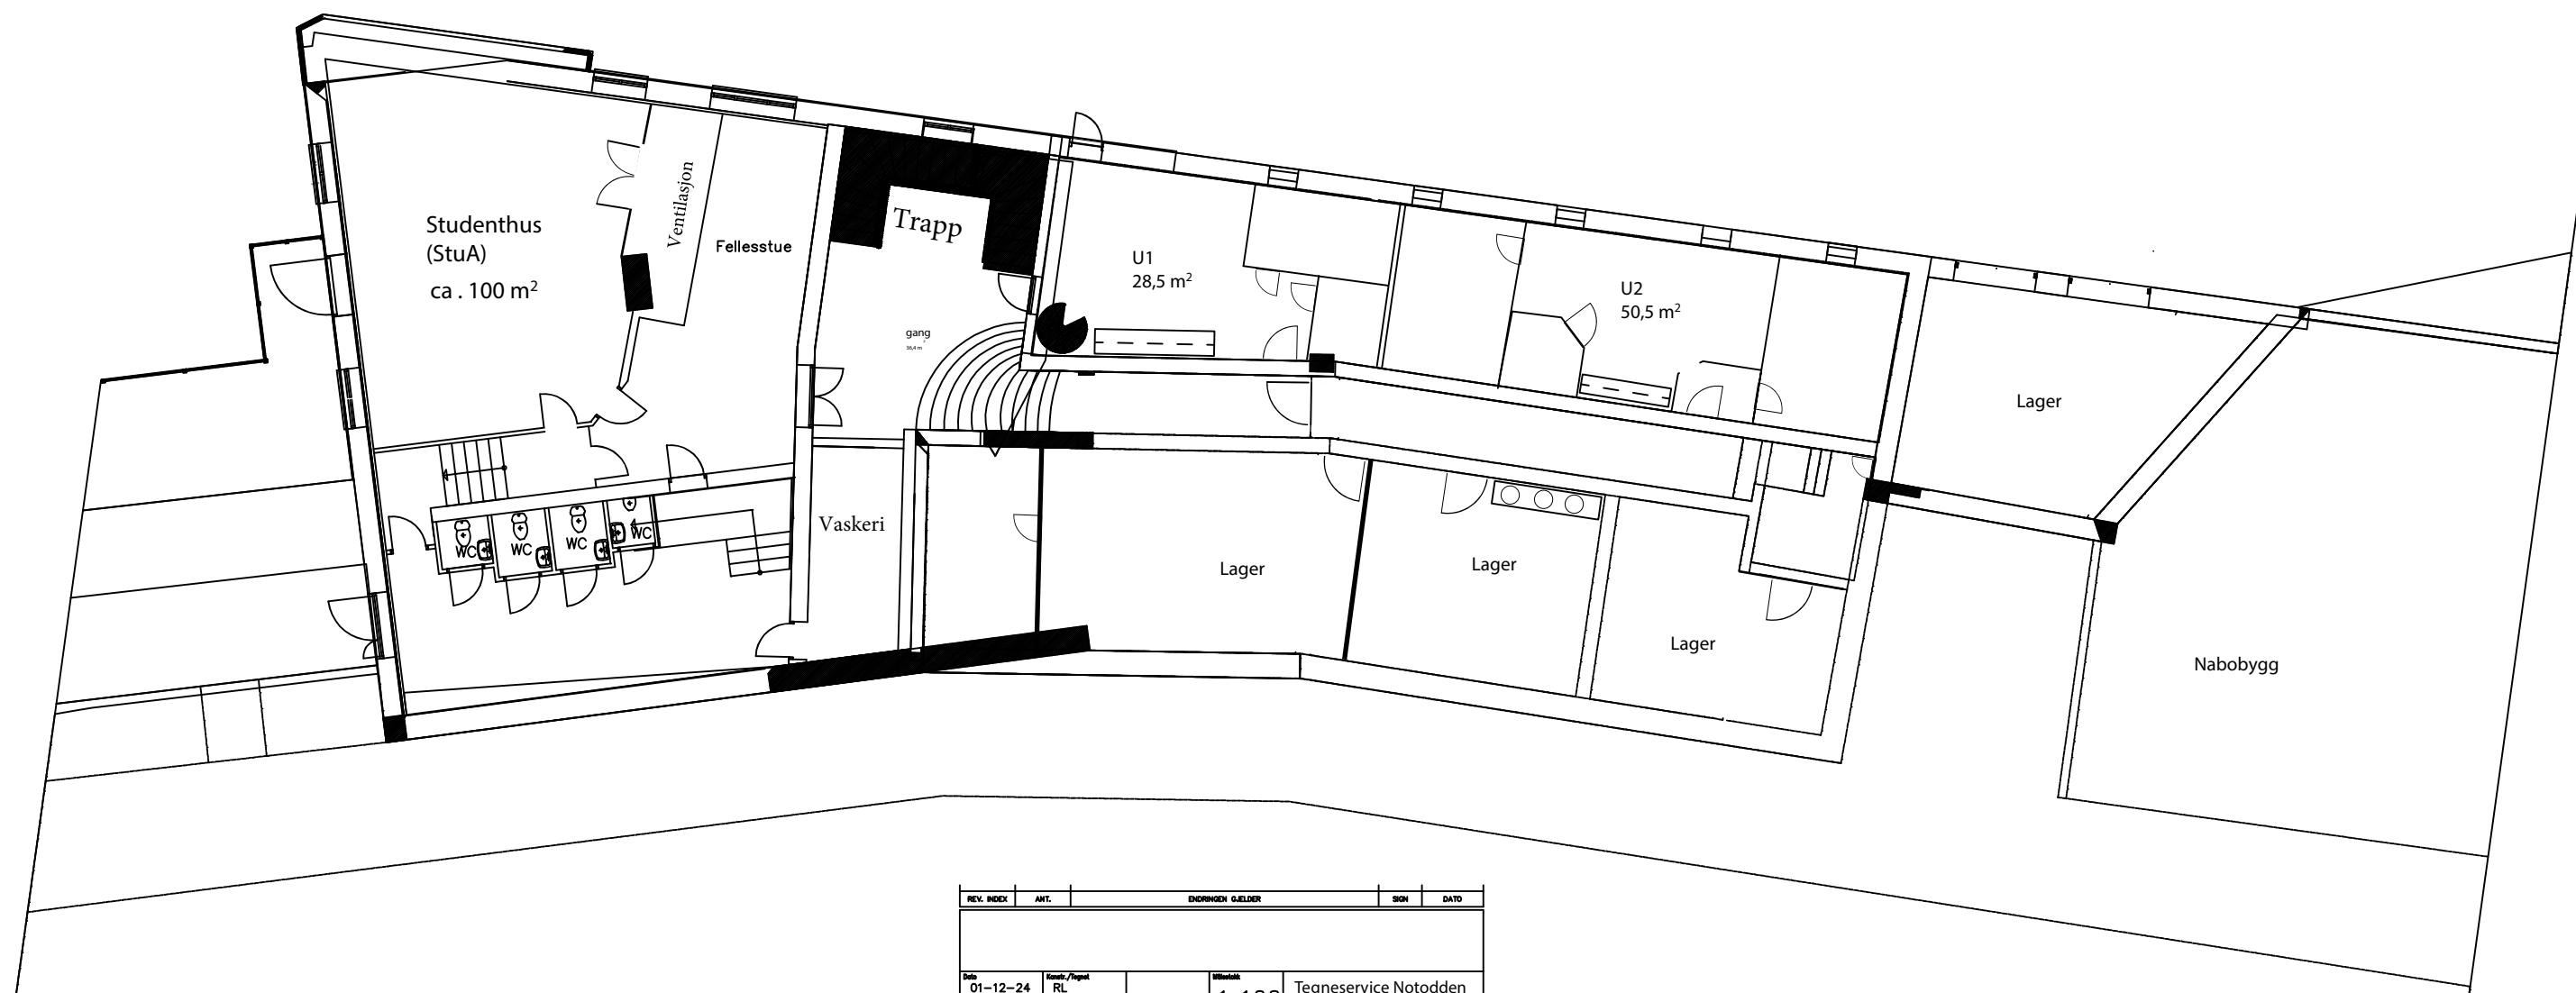

REV. INDEX	ANT.	ENDRINGEN GJELDER			SIGN	DATE
Dato	01-12-24	Kunde/Prosjekt	RL	Skala	Tegneservice Notodden	
Planen		Objekt		1:100	Løkv. 67 3677 Notodden mob 97018222	
Campus Notodden Studenthus AS WC/vaskerom Plan u.etg.					Drøfting for:	Drøfting av:
					-00	
Førutsetning	Indek	Beskrivelse				