



Vaskekjelleren, 1. etasje

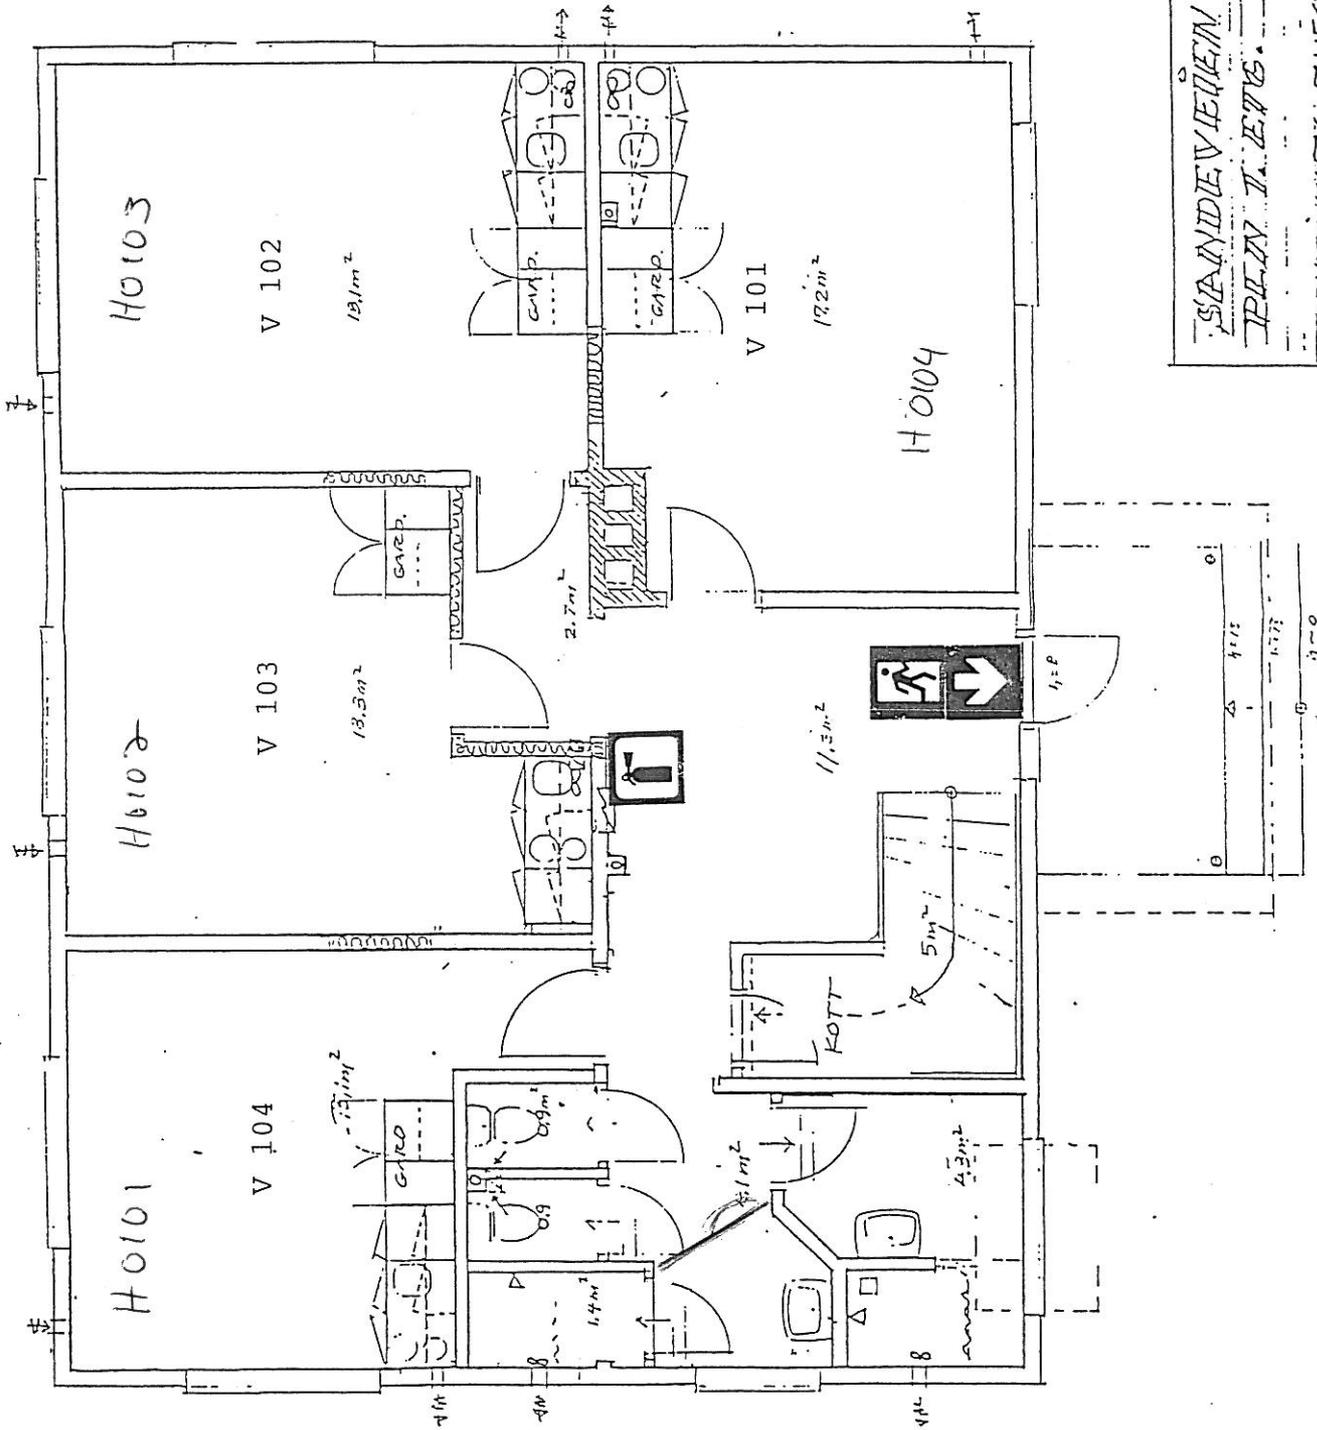


9

SANDVIKEN 3. KIRKEKORSET, BARDE.
 PLAN T. E.T.S.
 9112.30-03
 FORHJELPESY ELVESTAD 04.03.13 SIV. ARKITEREN
 N. ENGST 13. B187 HARDETJ. 033-4338 7A.E
 M 1:50

Vaskeskjelleren, 2. etasje

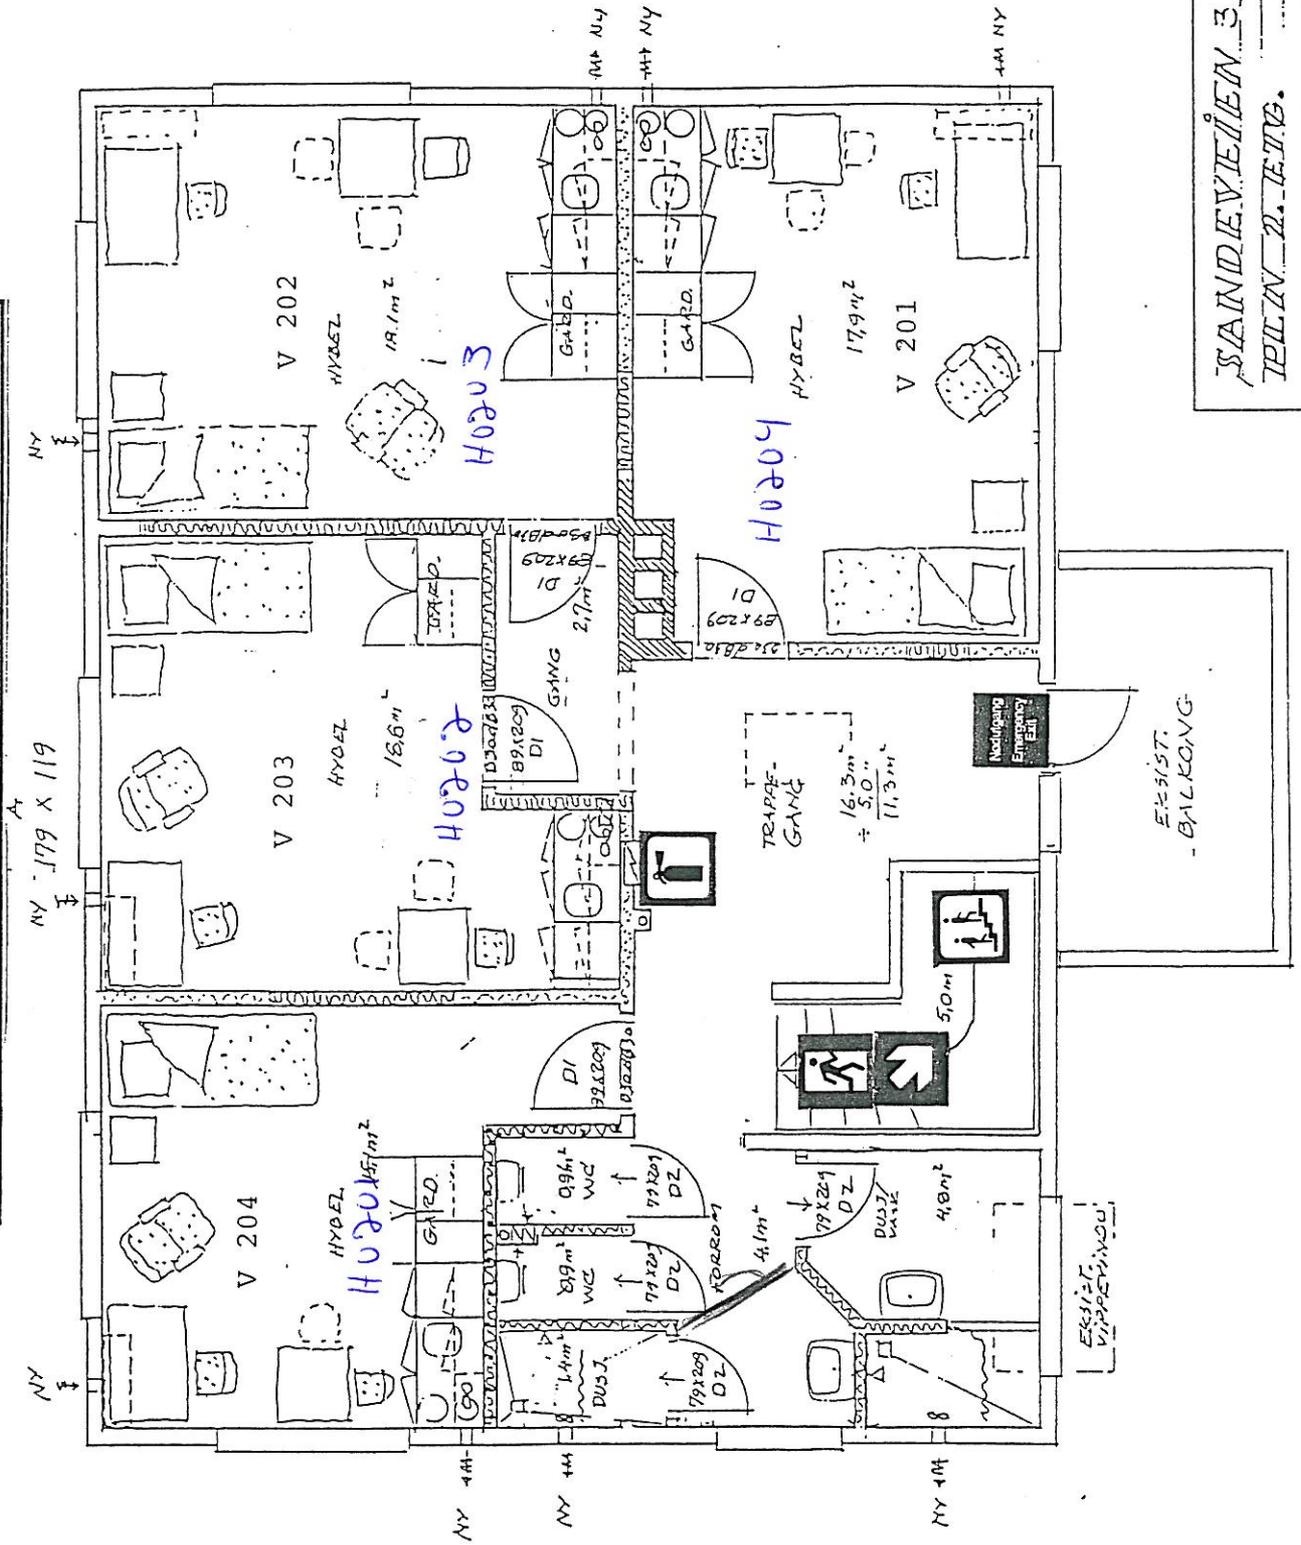

SANDVEIEN 3, KIRKEBAKEN, BORRE
 TEL: 2. ETG.
 9112 30 04
 NORLØSSEN ELEVSTAD OG OSE, AS
 NY FANGG 19 3187 HOBELBY 033 45338 A.E.

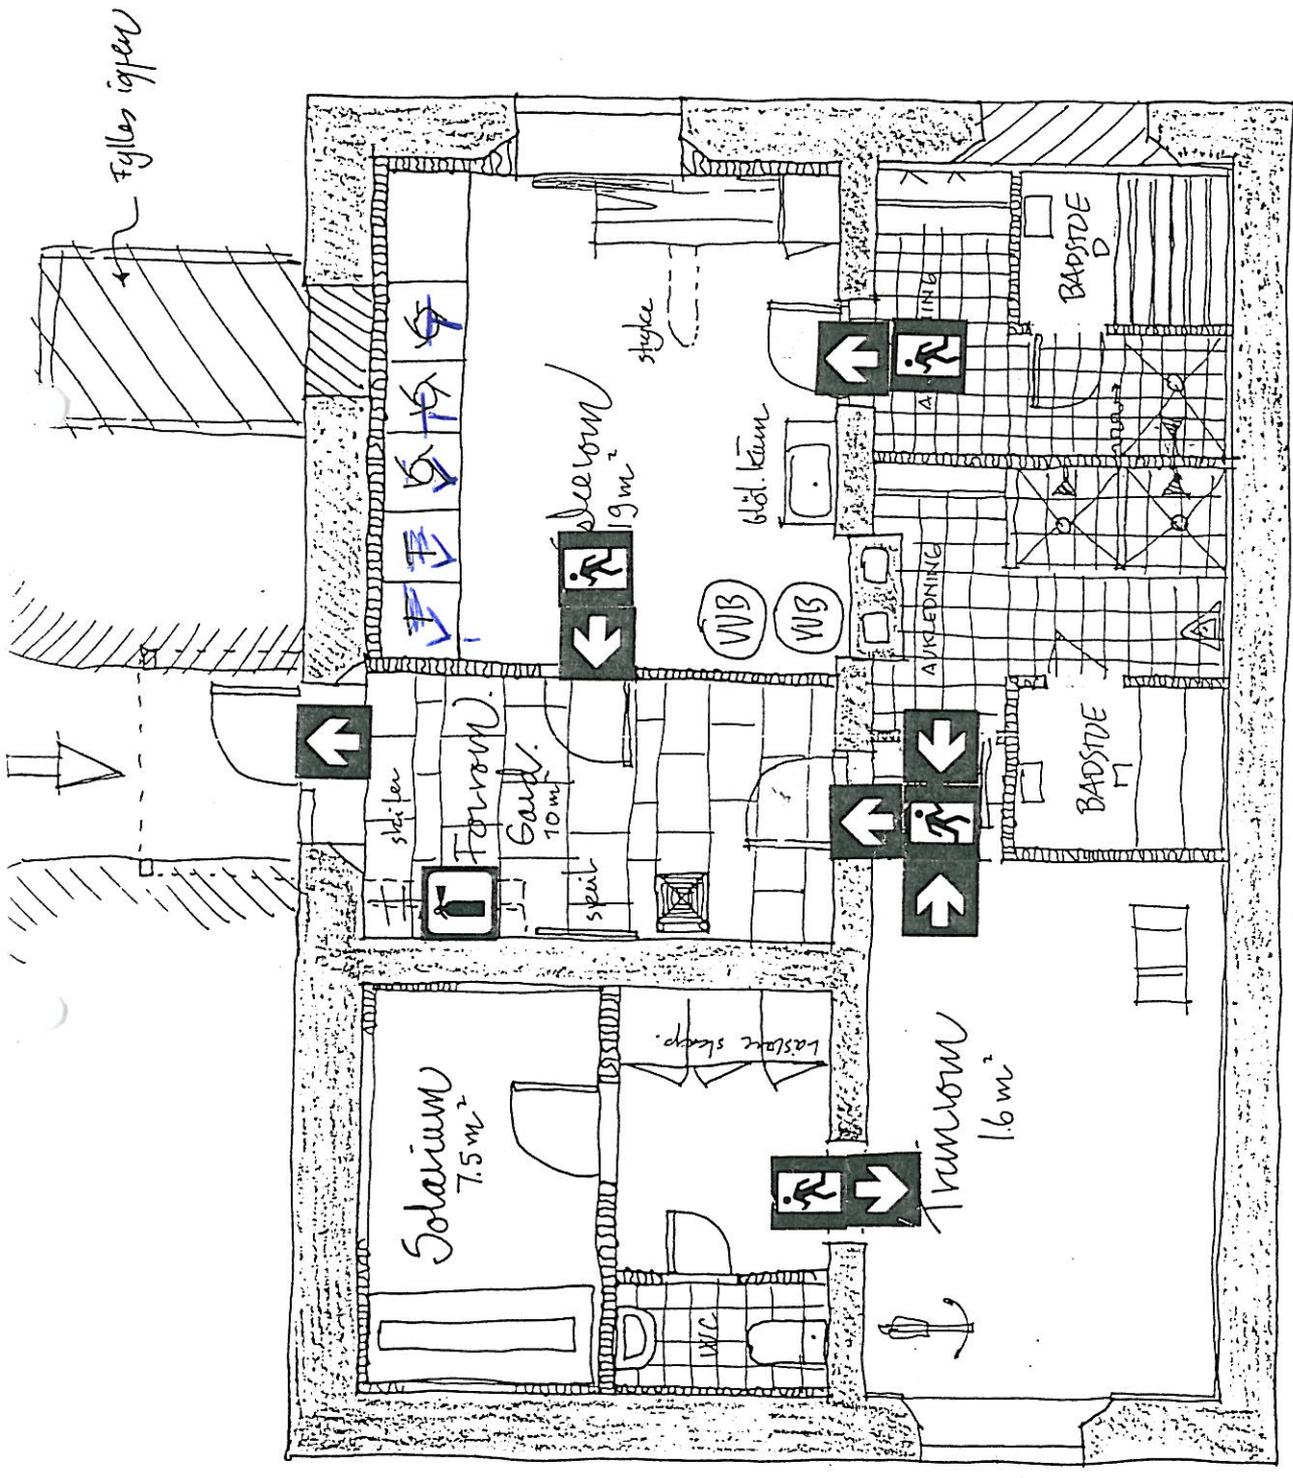

70 m² høyt under som rømningsvei

SANDEV, 3 - KJELLER - VASKEROM MM. SKISSE 1:50
 Konehusen. Eløstid og Øe AS - Arkitektfirmaet. 3. 3 - 92