


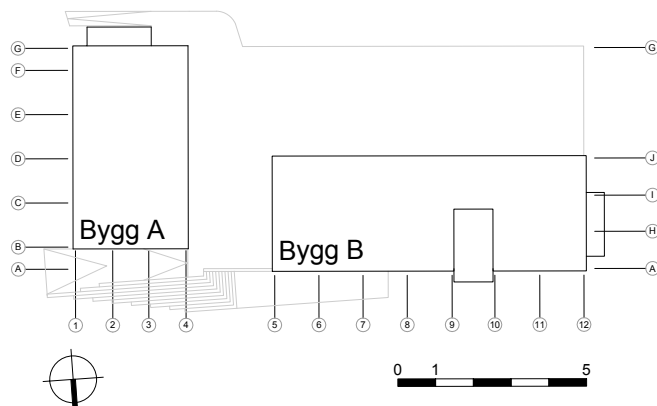

E	Proj. bykense massivt murværk og etagebyggeri							
H	Sluse bygg. B. Brudekøbsnummer, Diverse U1		11.11.2015	EGS				
F	Proj. bykense massivt murværk og etagebyggeri		01.09.2015	EGS				
F	Færgesundshavn		26.02.2015	EGS				
E	Div. u.a. etage bygde og kote Plan 1 i. Rev. jyskebyggeri		16.03.2015	EGS				
D	Endringer Bælsøværket. Løftninger ved siden af, spejlvendes i Bygg. A		28.08.2015	EGS				
C	u. revningsprojekt Bygg. B. Endringer i sluse nord U1. Endringer søyler U2		25.08.2015	EGS				
B	Sluseområdet 03.07.2015, Endringer i U1 i keller, sluse bygg. B. u. angangen Bygg. B. Søfjer. lisse U1 i og U2		03.07.2015	EGS				
D	Endringer bølgepne i og E2. Røkkering af løjter i koldesoldevand		10.08.2015	EGS				

REV NR:	REV BESKRIVELSE:	DATE:	SIGN:	KONTR:
---------	------------------	-------	-------	--------

Prosjektnavn: Campus Ringerike Studentboliger	Prosjektnr. 488HØN
GNR. / BNR. 37/ 207	



Tiltakshaver:
SiBV

Tegn.nr: A1111	Revisjon: H	Prosjektfase Detaljprosjekt
--------------------------	-----------------------	---------------------------------------



Tegningsnavn:
Plan 1. etasje

Dato: 03.06.15	Mål: 1 : 100 (i A1) / (halv målestokk i A3)	Tegnet av: EGS	Kontroll: IL	Ansvarlig: HK
-------------------	--	-------------------	-----------------	------------------


Arkitekt:
code: arkitektur as
Akersgt. 16 - 0158 Oslo - T: 22 05 76 80 - F: 22 05 76 81 - E: code@code.no

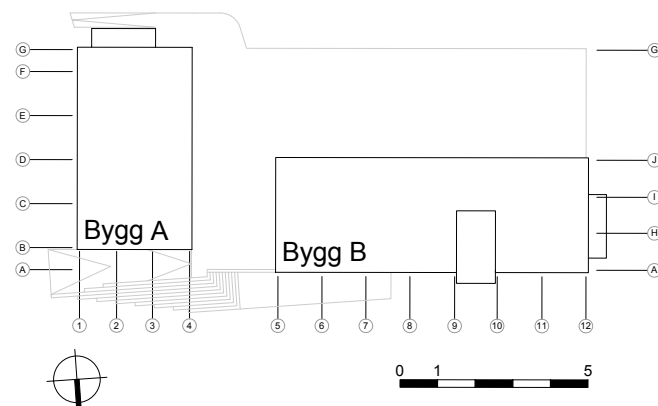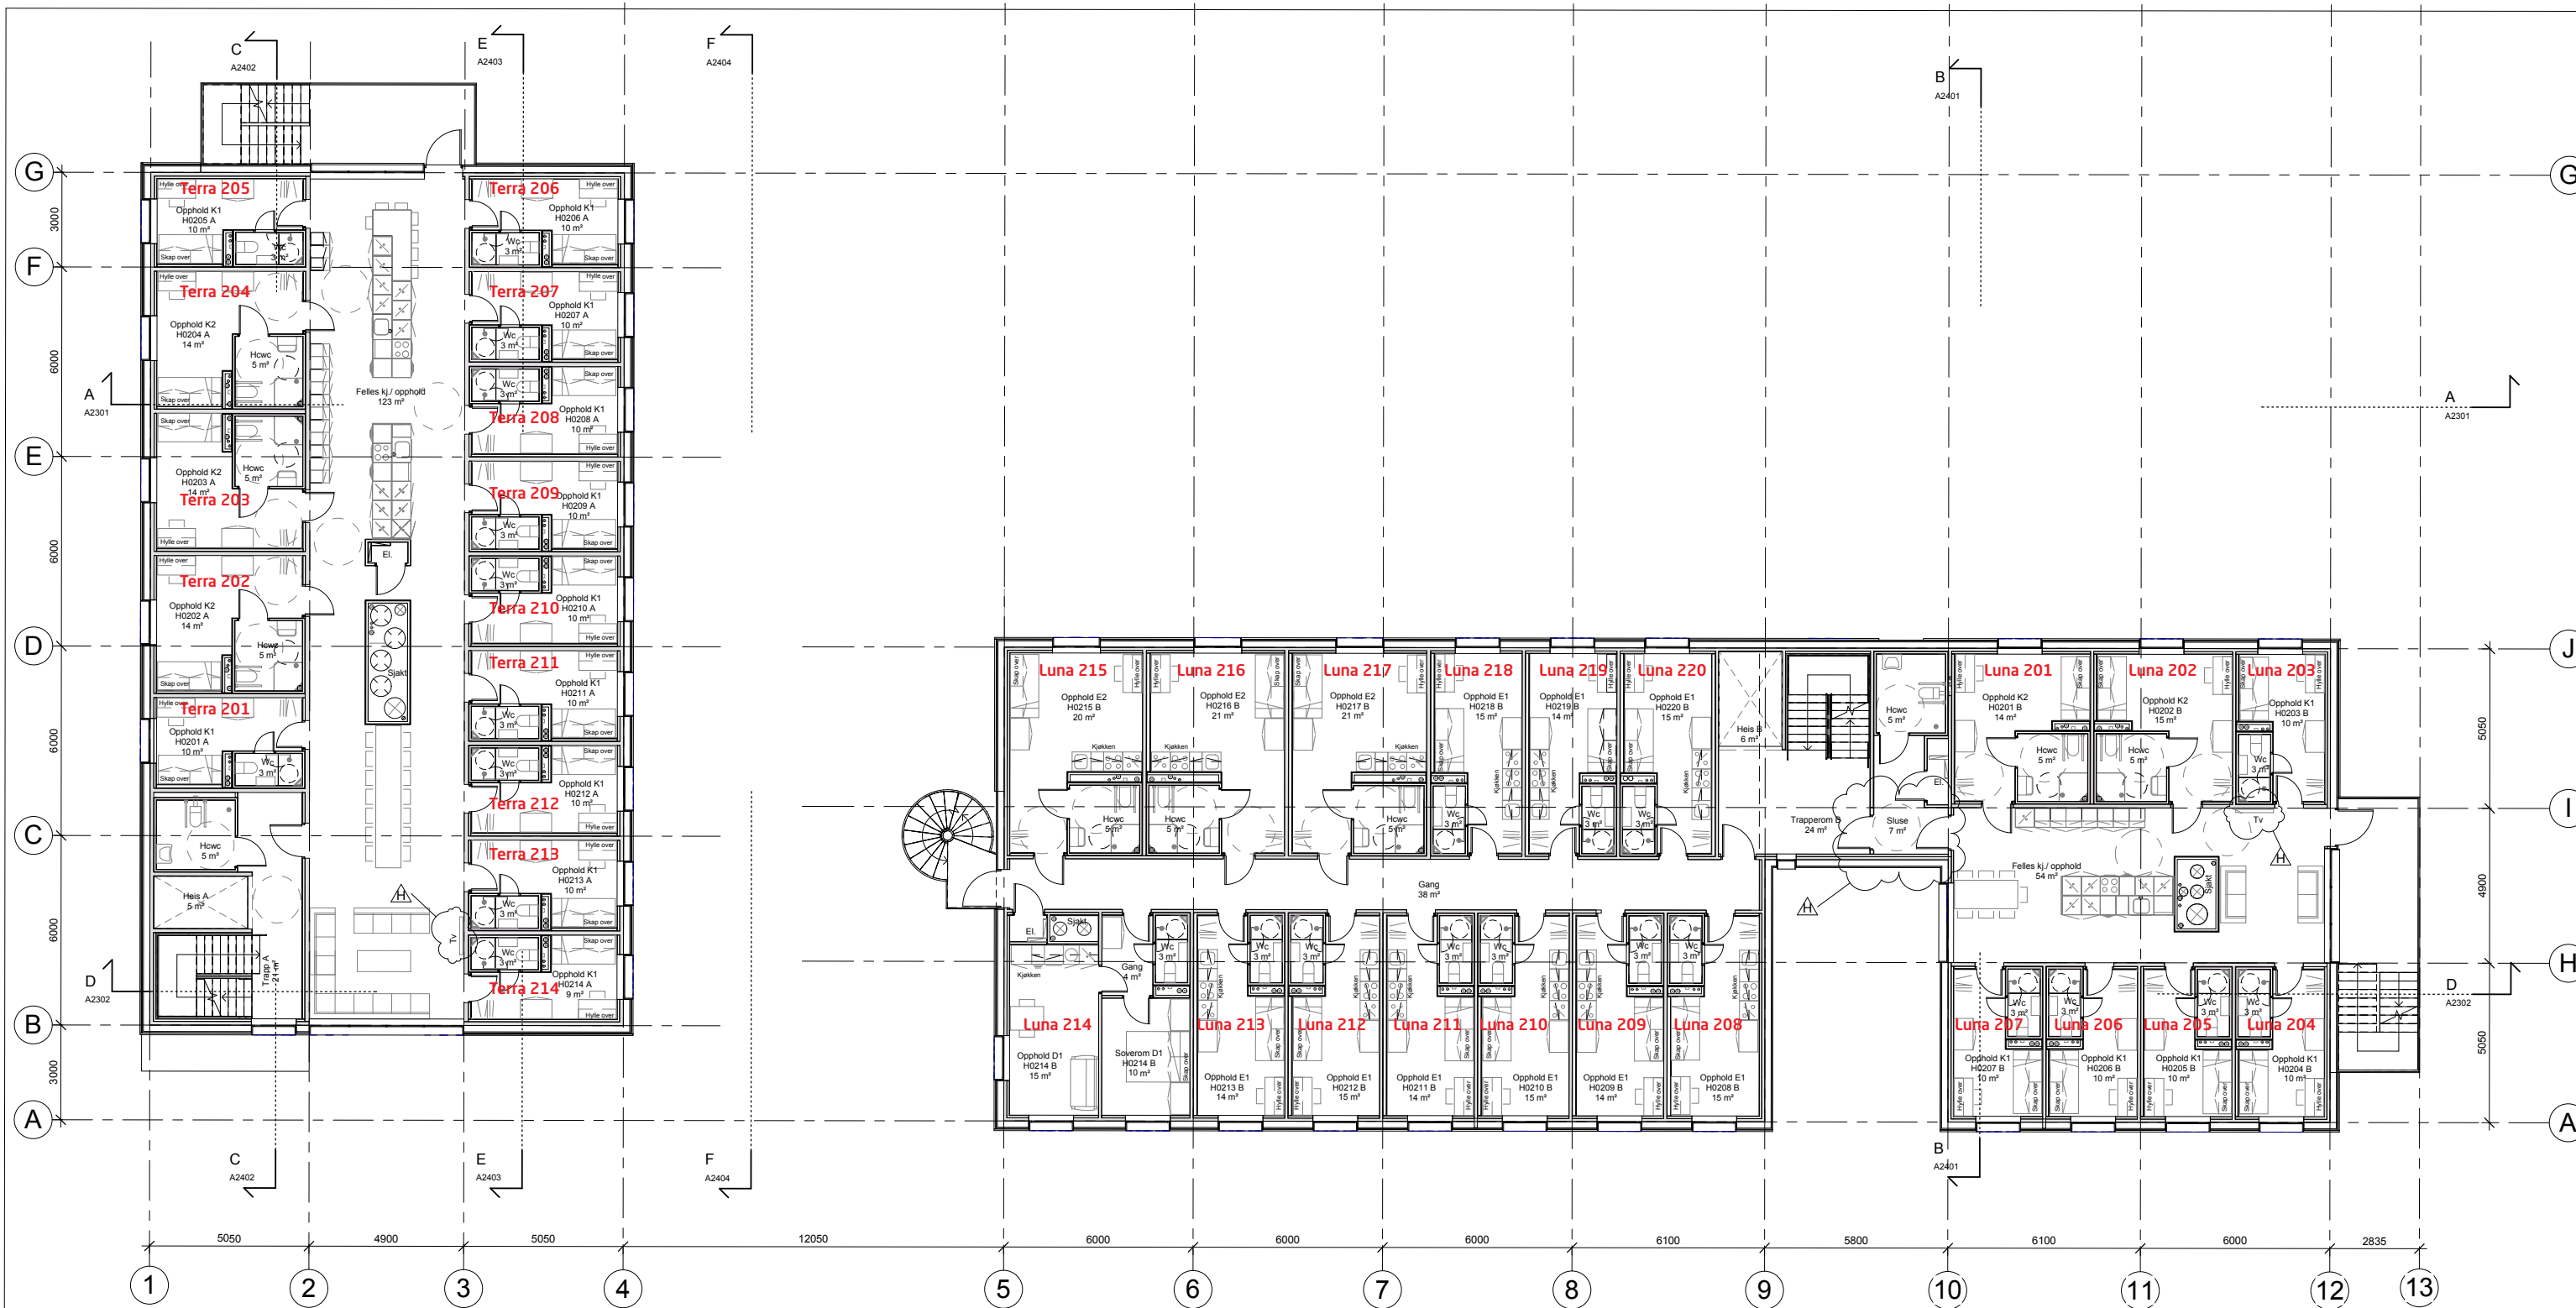

Tegn.nr:	A1112	Revisjon:	H	Tegningsnavn:	Plan 2. etasje

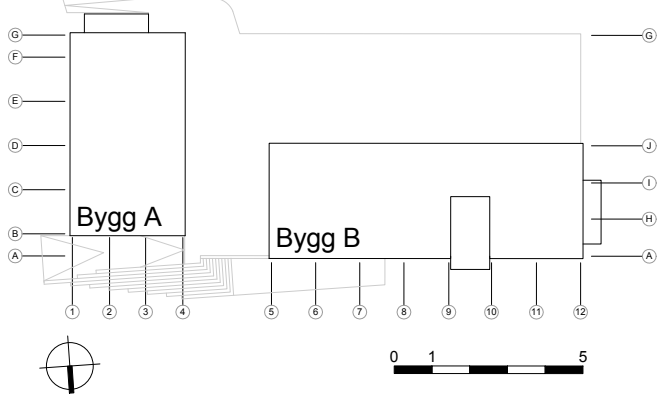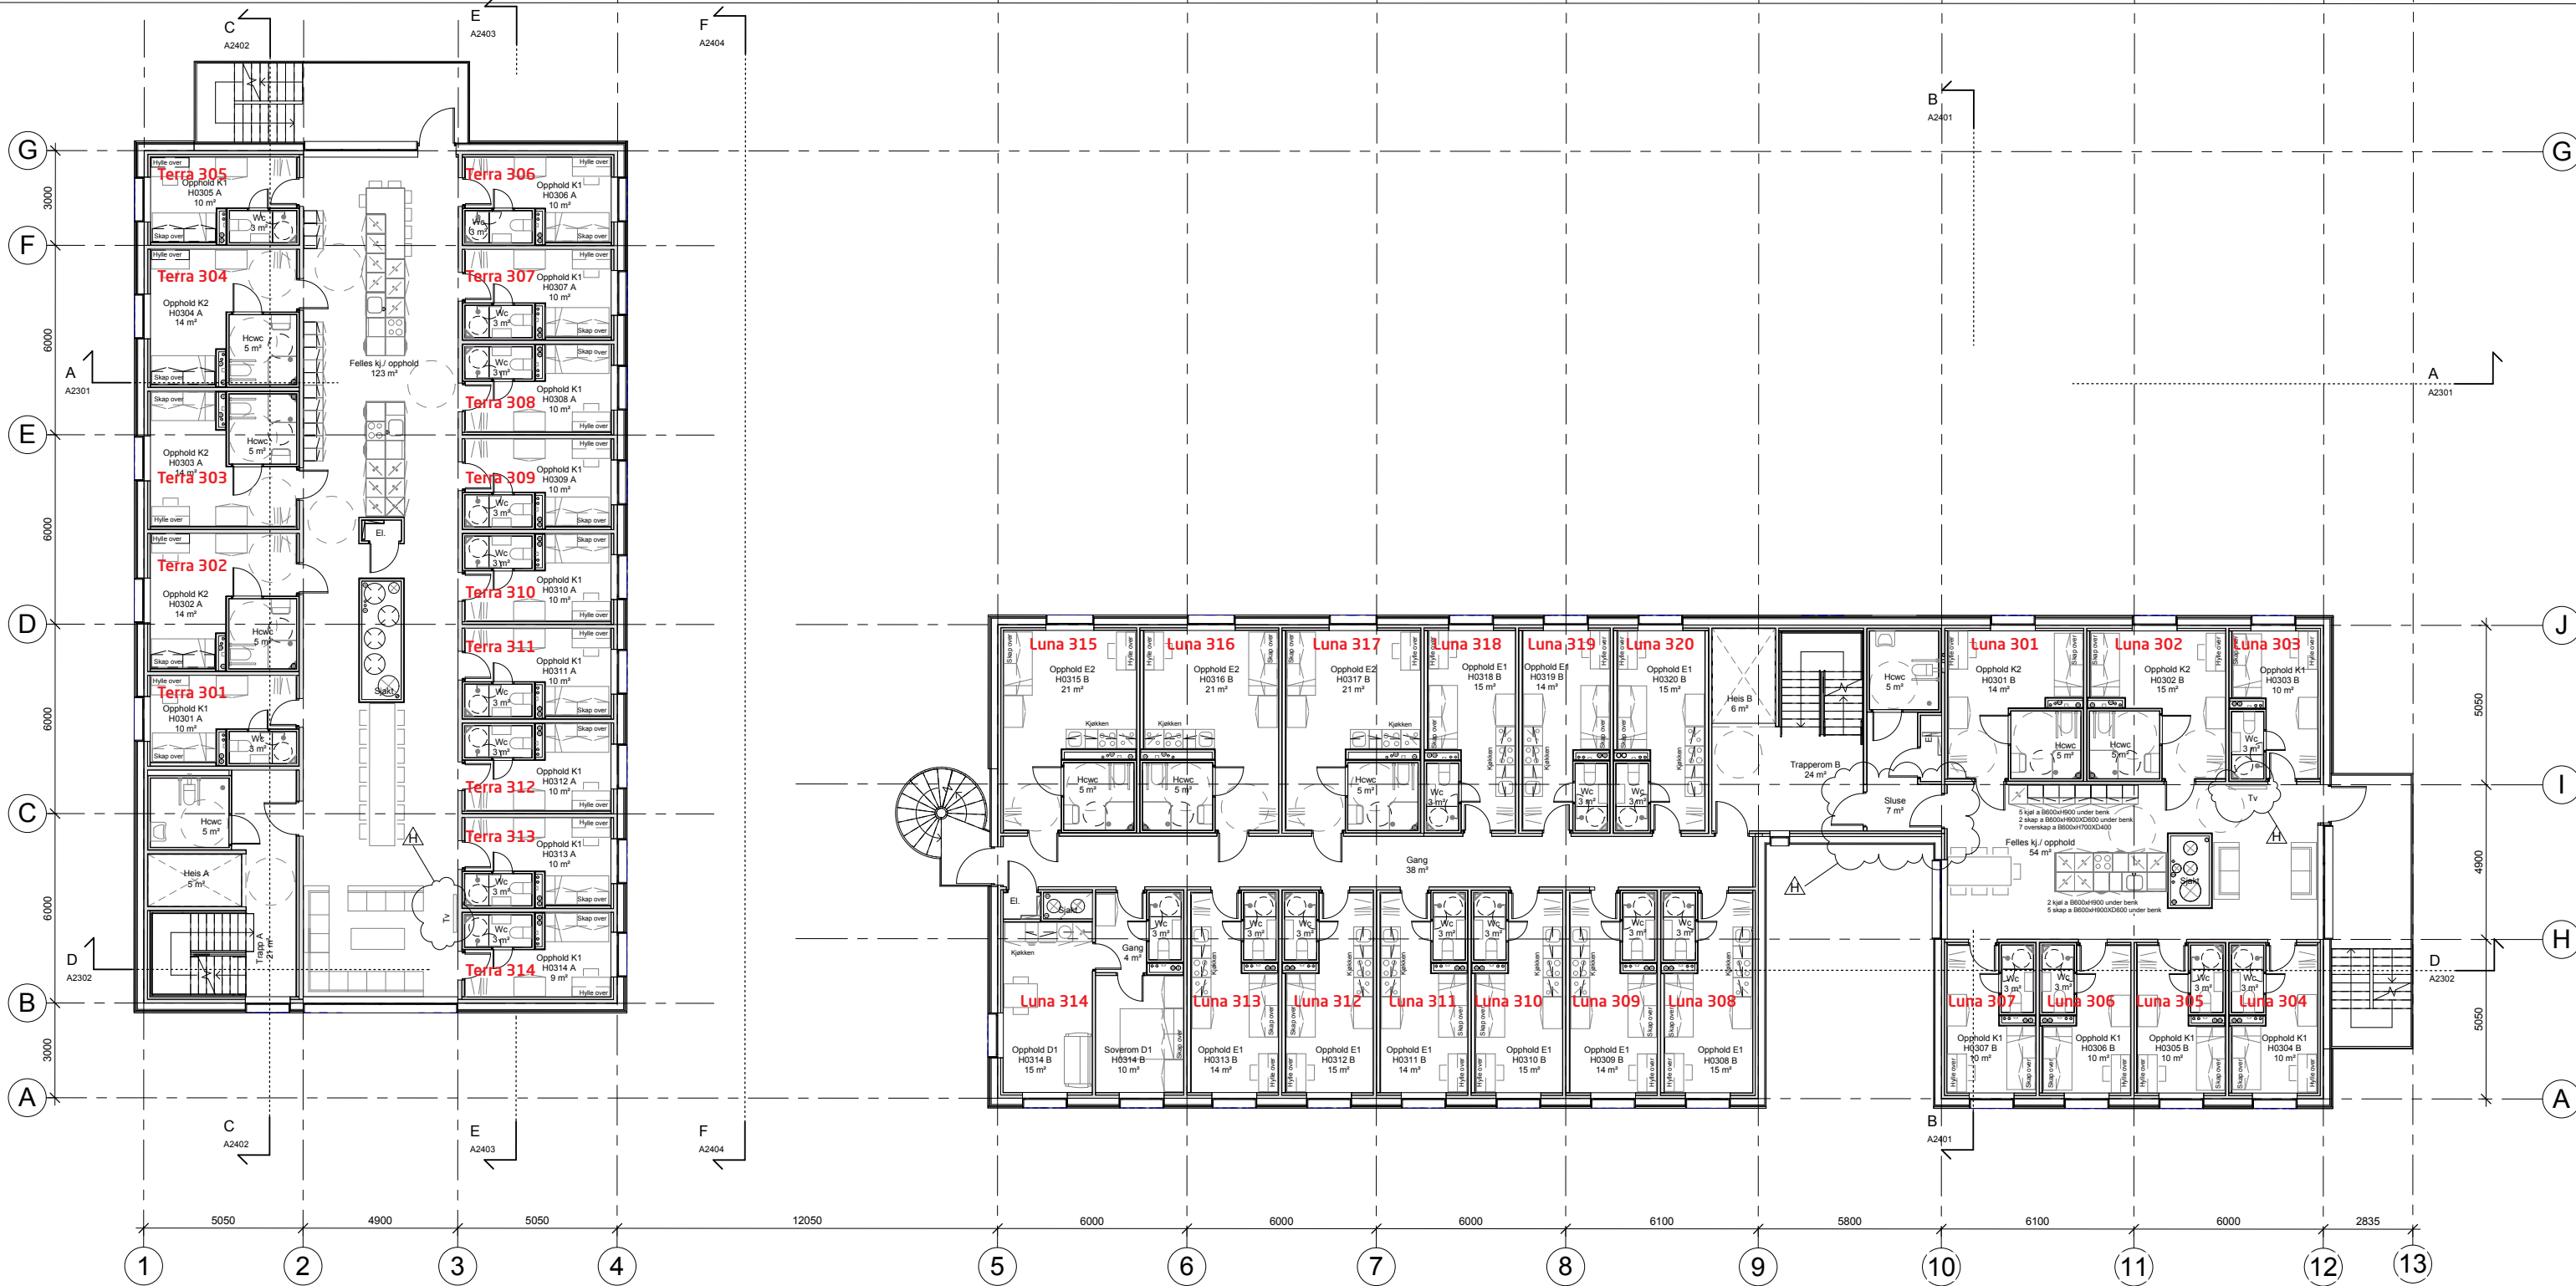

Tegn.nr:	A1113	Revisjon:	H	Tegningsnavn:	Plan 3. etasje
REV. NR.	REV. BESKRIVELSE	DATE	SIGN.	KONTR.	
PROSJEKTNAVN:	Campus Ringerike Studentboliger	PROSJEKTNR.	488HØN		
GNR. / BNR.	37/ 207				
TITELSHAVEN:	SIBV				
Tegn.nr:	A1113	Revisjon:	H	Prosjektfase:	Detaljprosjekt
Tegningsnavn:	Plan 3. etasje				
Dato:	03.06.15	MÅL:	1 : 100	(i A1) / (halv målestokk i A3)	Tegnet av: EGS Kontroll: IL Ansvarelig: HK
Arkitekt:	code: arkitektur as				
Akersgt. 16 - 0158 Oslo - T: 22 05 76 80 - F: 22 05 76 81 - E: code@code.no					

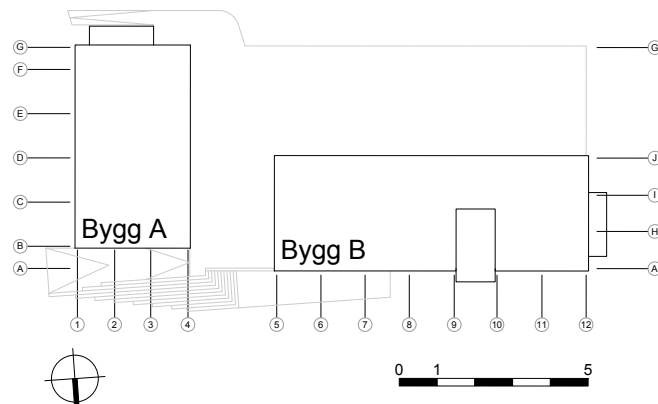
[illegible]

Prosjektnavn: Campus Ringerike Studentboliger	Prosjektid: 488HØN
GNR. / BNR. 37/ 207	
Tittelshaver: SiBV	

Tegningsnavn:
Plan 4.etasje

03.00.13	1	100	(1717) (Halt. maledonk 1717)	EGS	IL	HR
Arhitekt:						

code: arkitektur as
Akersgt. 16 - 0158 Oslo - T: 22 05 76 80 - F: 22 05 76 81 - E: code@code.no

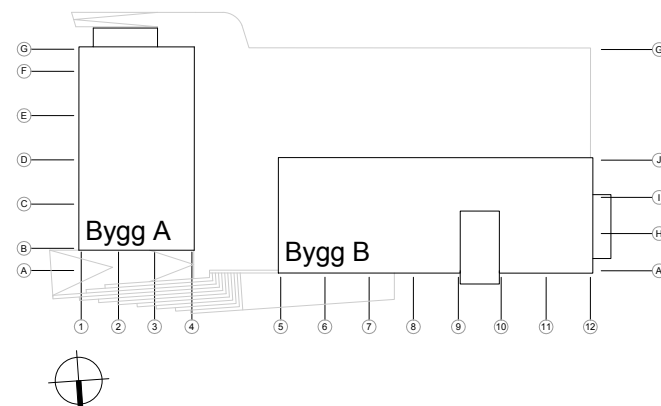

Arkitekt:
code: arkitektur as
Akersgt. 16 - 0158 Oslo - T: 22 05 76 80 - F: 22 05 76 81 - E: code@code.no