



REVISJON:

Rev.	Sign.	Dato	Beskrivelse
D	TVO	15.03.21	Korrigert kjøkken iht. justerte kjøkkentegninger
C	TVO	13.03.21	Oppdatert kjøkken iht. kjøkkentegninger
B	TVO	10.03.21	Baddør 9x20 i liten leil, markert panelovner
A	TVO	08.02.21	Påført ytterdør- og vindusnummer

PROSJEKT:

Klokkergården - FJØSET

TILTAKSHAVER:

Studensamskipnaden i Sørøst-Norge

BYGGEPLASS:

Sandeveien 5 C/D, 3184 Borre

G.NR/B.NR - KOMMUNE:

40/48, Horten kommune

STATUS:

- Skisseprosjekt
- Forprosjekt
- Detaljprosjekt
- Eksisterende
- Som bygget
- Illustrasjon

DATO:

29.01.2021

SIGN.:

Torunn V. Olsen

KONTROLL AV:

-

MÅLESTOKK:

1:100 ved A3

AREALTABELL:

BRA bygning:	297 m²
1. etasje:	124 m ²
2. etasje:	116 m ²
Loft:	57 m ²
BRA utv. overb. areal:	43 m²
BYA totalt:	178 m²

vårdal arkitekter

Korniveien 1, 3157 BARKÅKER
Tlf: 33 06 10 80
www.vaardal.as

© Alle rettigheter tilhører utførende for prosjekteringen, kopiering eller bruk av disse tegningene er forbudt uten skriftlig samtykke!

TEGNING:

Plan 1. Etasje

PROSJEKTNR.:

22113

TEGNINGSNR.:

A20-01



NB! Alle eksisterende mål må kontrollmåles på stedet.

REVISJON:

Rev.	Sign.	Dato	Beskrivelse
D	TVO	15.03.21	Korrigert kjøkken iht. justerte kjøkkentegninger
C	TVO	13.03.21	Oppdatert kjøkken iht. kjøkkentegninger
B	TVO	10.03.21	Baddør 9x20 i liten leil, markert panelovner
A	TVO	08.02.21	Påført ytterdør- og vindusnummer

PROSJEKT:

Klokkergården - FJØSET

TILTAKSHAVER:

Studensamskipnaden i Sørøst-Norge

BYGGEPLASS:

Sandeveien 5 C/D, 3184 Borre

G.NR/B.NR - KOMMUNE:

40/48, Horten kommune

STATUS:

- Skisseprosjekt
- Forprosjekt
- Detaljprosjekt
- Eksisterende
- Som bygget
- Illustrasjon

DATO:

29.01.2021

SIGN.:

Torunn V. Olsen

KONTROLL AV:

-

MÅLESTOKK:

1:100 ved A3

AREALTABELL:

BRA bygning:	297 m²
1. etasje:	124 m ²
2. etasje:	116 m ²
Loft:	57 m ²
BRA utv. overb. areal:	43 m²
BYA totalt:	178 m²

vaardal arkitekter

Korniveien 1, 3157 BARKÅKER
Tlf: 33 06 10 80
www.vaardal.as

© Alle rettigheter tilhører utførende for prosjekteringen, kopiering eller bruk av disse tegningene er forbudt uten skriftlig samtykke!

TEGNING:


Plan 2. Etasje

PROSJEKTNR.:

22113

TEGNINGSNR.:

A20-02

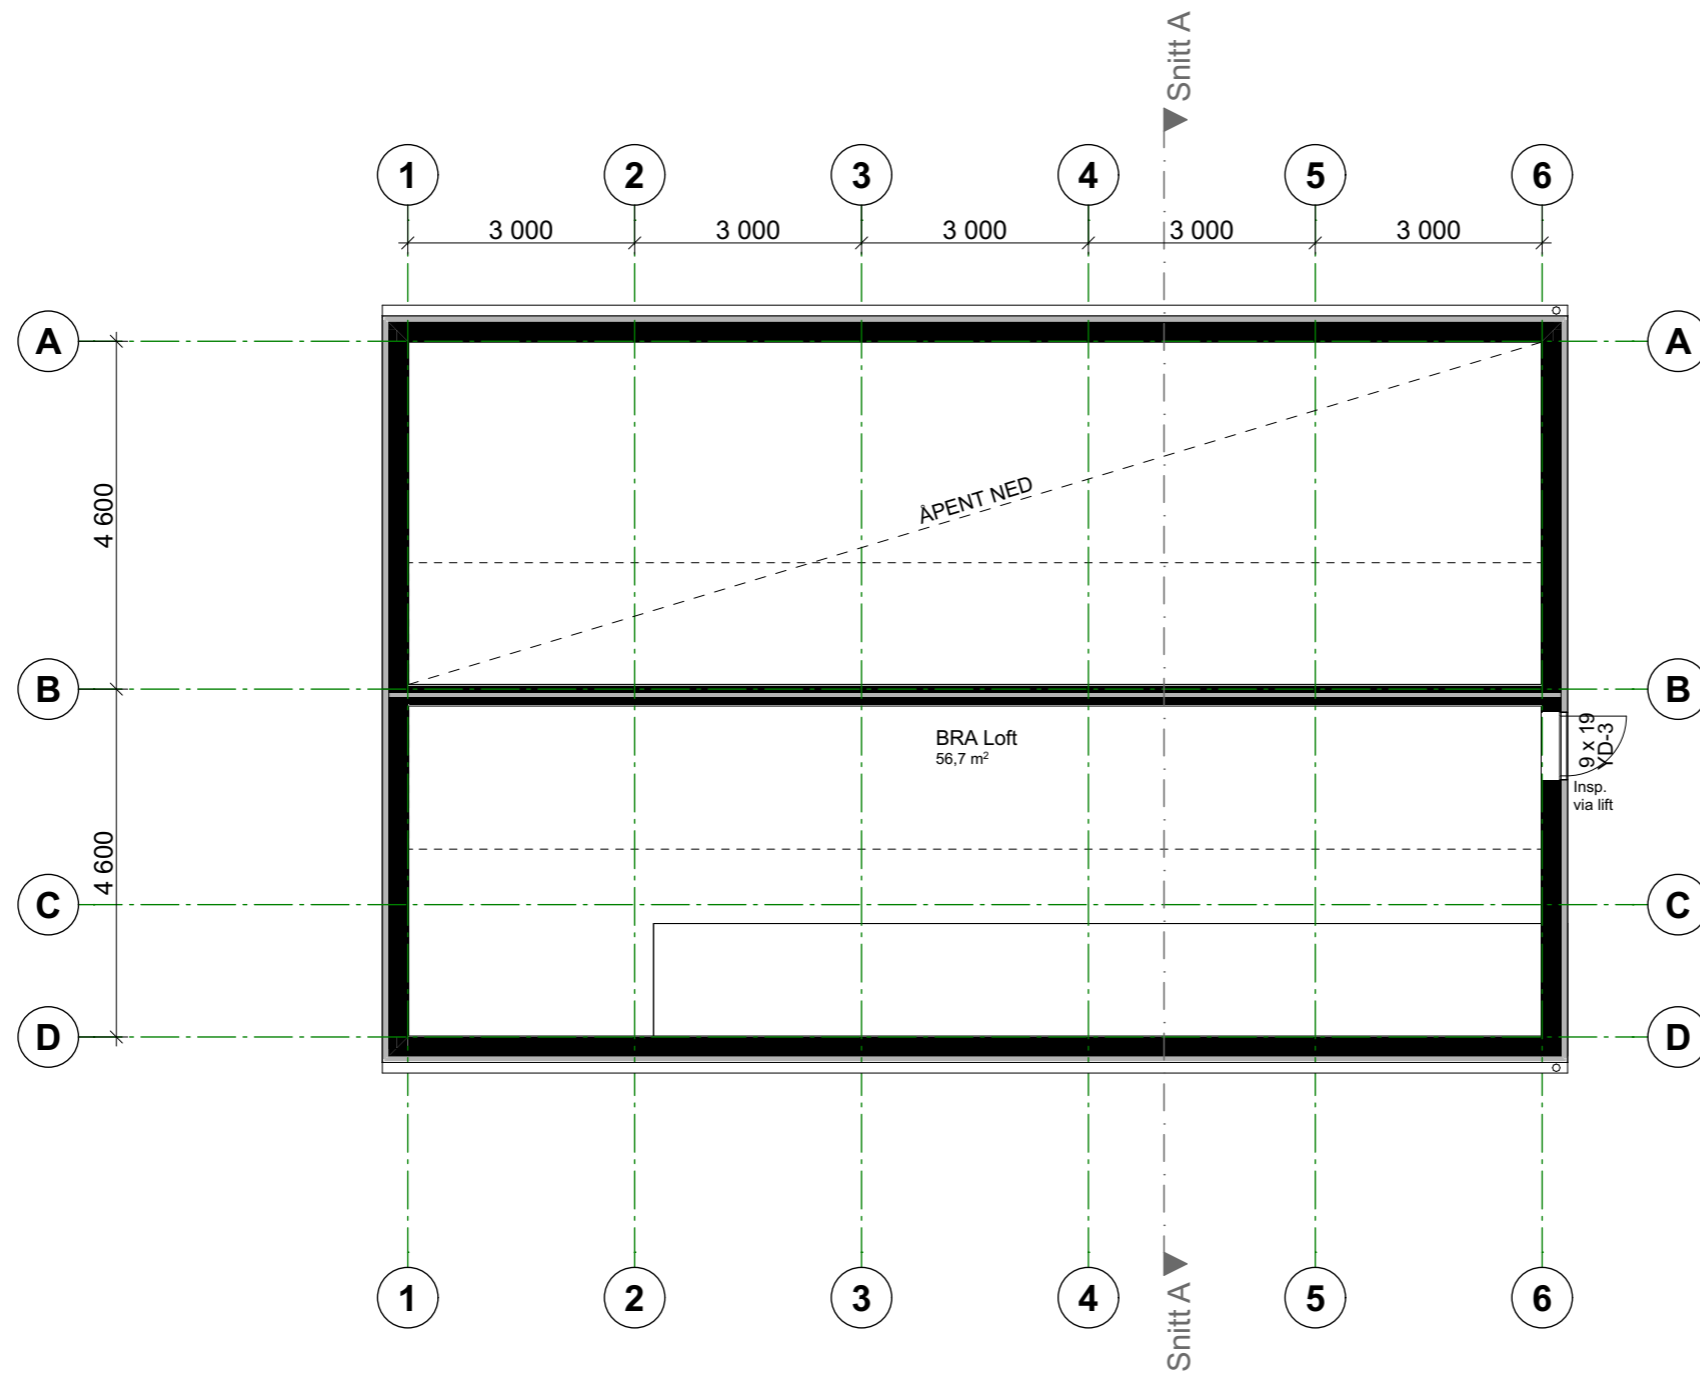

REVISJON:

Rev.	Sign.	Dato	Beskrivelse
D	TVO	15.03.21	Korrigert kjøkken iht. justerte kjøkkentegninger
C	TVO	13.03.21	Oppdatert kjøkken iht. kjøkkentegninger
B	TVO	10.03.21	Baddør 9x20 i liten leil, markert panelovner
A	TVO	08.02.21	Påført ytterdør- og vindusnummer

PROSJEKT:

Klokkergården - FJØSET

TILTAKSHAVER:

Studensamskipnaden i Sørøst-Norge

BYGGEPLASS:

Sandeveien 5 C/D, 3184 Borre

G.NR/B.NR - KOMMUNE:

40/48, Horten kommune

STATUS:

- Skisseprosjekt
- Forprosjekt
- Detaljprosjekt
- Eksisterende
- Som bygget
- Illustrasjon

DATO:

29.01.2021

SIGN.:

Torunn V. Olsen

KONTROLL AV:

-

MÅLESTOKK:

1:100 ved A3

AREALTABELL:

BRA bygning:	297 m²
1. etasje:	124 m ²
2. etasje:	116 m ²
Loft:	57 m ²
BRA utv. overb. areal:	43 m²
BYA totalt:	178 m²

vaardal arkitekter

Korniveien 1, 3157 BARKÅKER
Tlf: 33 06 10 80
www.vaardal.as

© Alle rettigheter tilhører utførende for prosjekteringen, kopiering eller bruk av disse tegningene er forbudt uten skriftlig samtykke!

TEGNING:


Plan Loft

PROSJEKTNR.:

22113

TEGNINGSNR.:

A20-03

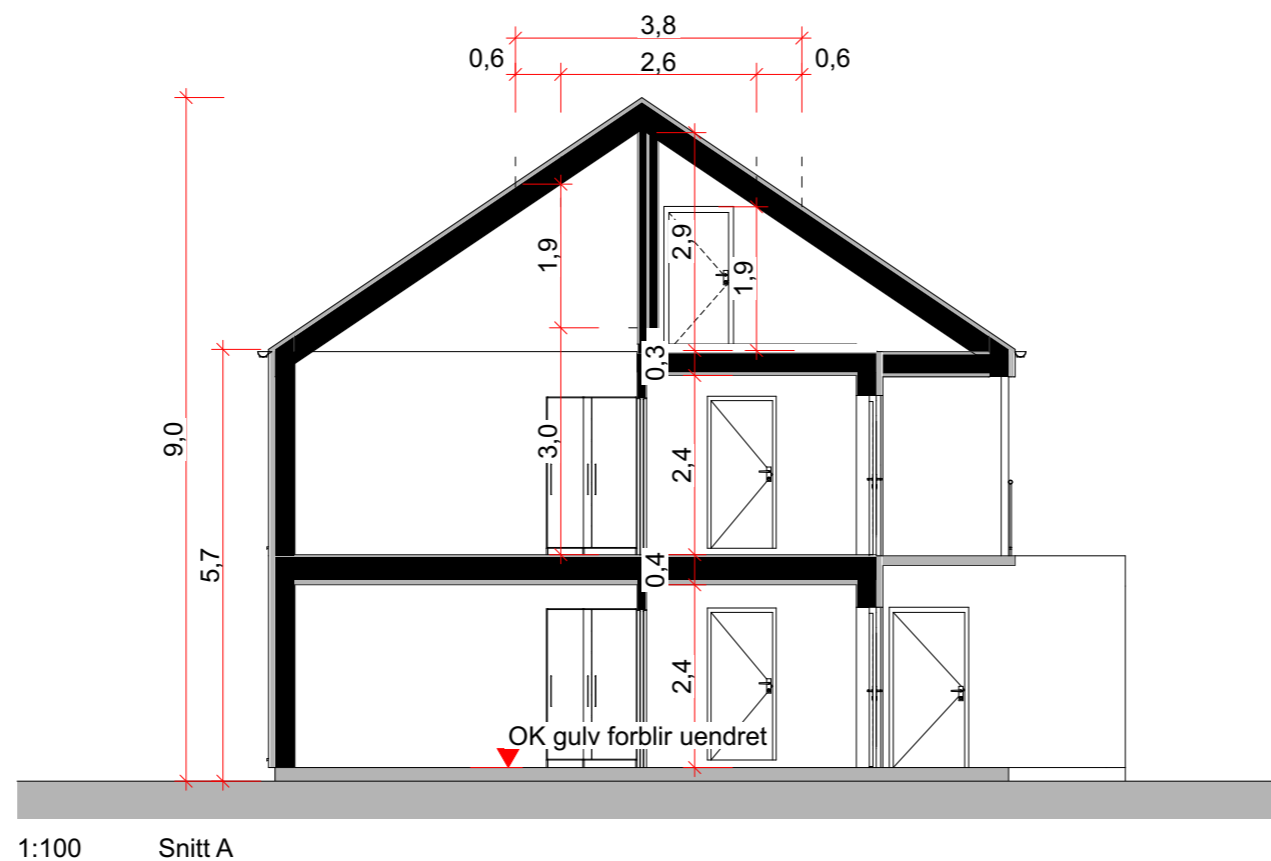

1:100 Snitt A

REVISJON:

Rev.	Sign.	Dato	Beskrivelse
D	TVO	15.03.21	Korrigert kjøkken iht. justerte kjøkkentegninger
C	TVO	13.03.21	Oppdatert kjøkken iht. kjøkkentegninger
B	TVO	10.03.21	Baddør 9x20 i liten leil, markert panelovner
A	TVO	08.02.21	Påført ytterdør- og vindusnummer

Rev. Sign. Dato Beskrivelse

PROSJEKT:

Klokkergården - FJØSET

TILTAKSHAVER:

Studensamskipnaden i Sørøst-Norge

BYGGEPLASS:

Sandeveien 5 C/D, 3184 Borre

G.NR/B.NR - KOMMUNE:

40/48, Horten kommune

STATUS:

- Skisseprosjekt
- Forprosjekt
- Detaljprosjekt
- Eksisterende
- Som bygget
- Illustrasjon

DATO:

29.01.2021

SIGN.:

Torunn V. Olsen

KONTROLL AV:

-

MÅLESTOKK:

1:100 ved A3

AREALTABELL:

BRA bygning:	297 m²
1. etasje:	124 m ²
2. etasje:	116 m ²
Loft:	57 m ²
BRA utv. overb. areal:	43 m²
BYA totalt:	178 m²

vaardal arkitekter

Korniveien 1, 3157 BARKÅKER
Tlf: 33 06 10 80
www.vaardal.as

© Alle rettigheter tilhører utførende for prosjekteringen, kopiering eller bruk av disse tegningene er forbudt uten skriftlig samtykke!

TEGNING:


Snitt A-A

PROSJEKTNR.:

22113


TEGNINGSNR.:

A30-01

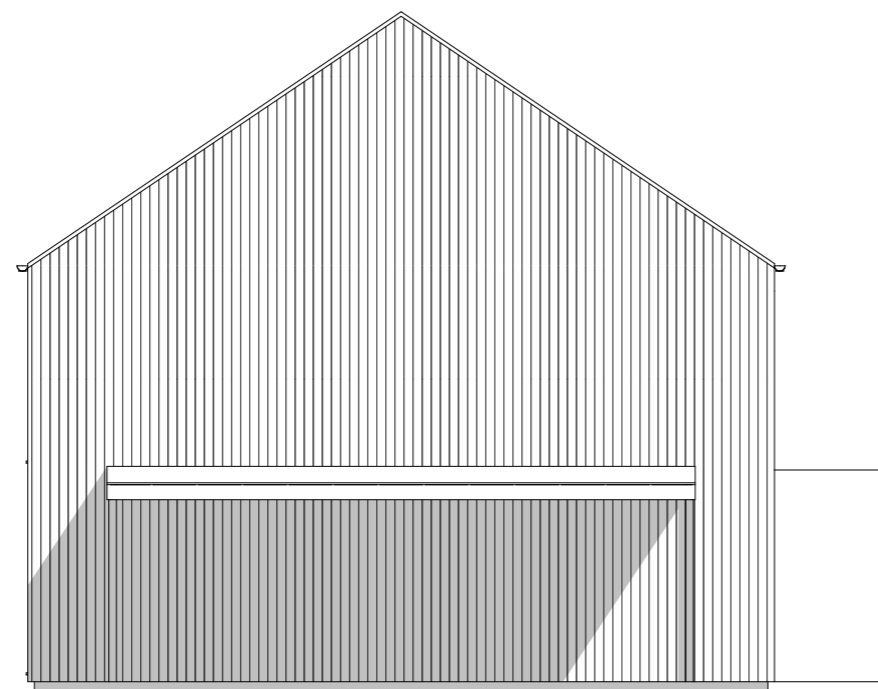

EKSISTERENDE TERRENG = NYTT TERRENG

1:100 Fasade mot nord

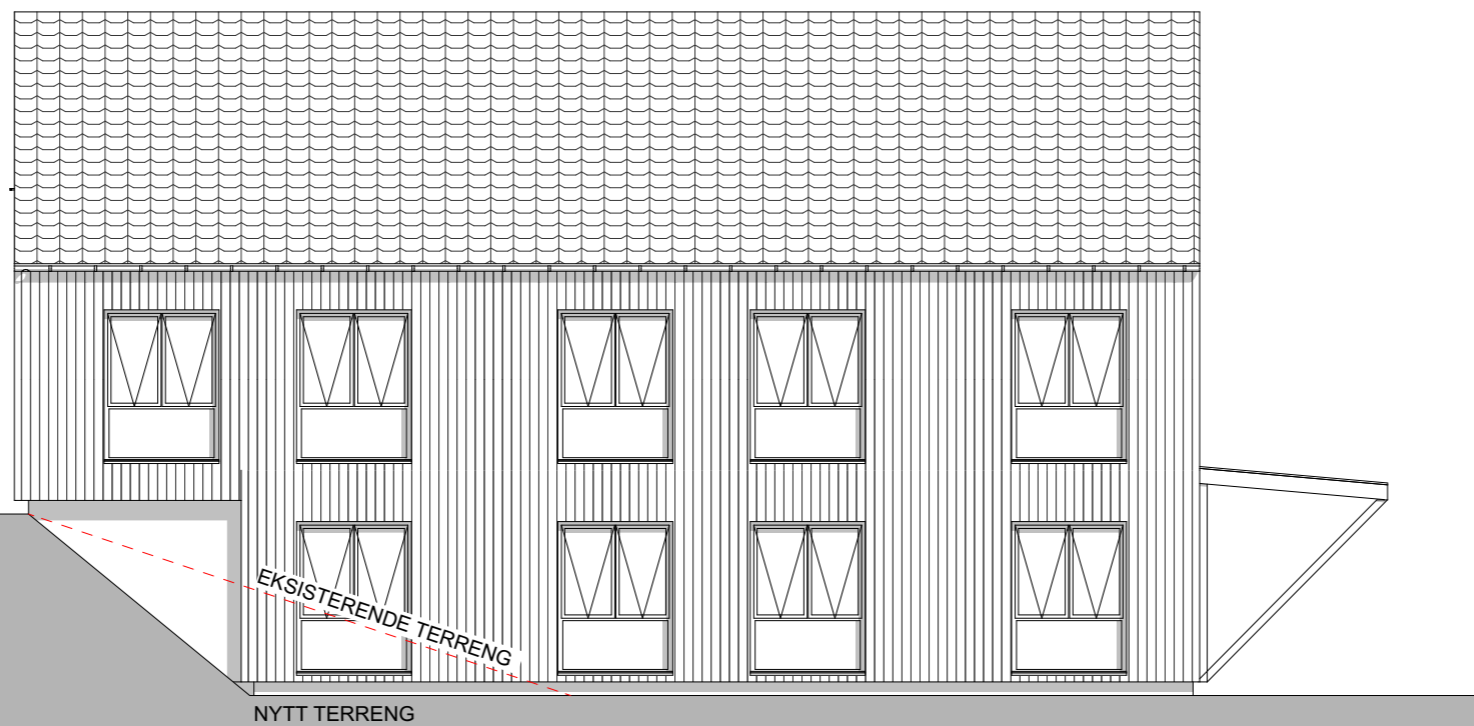

1:100 Fasade mot øst

REVISJON:

Rev.	Sign.	Dato	Beskrivelse
D	TVO	15.03.21	Korrigert kjøkken iht. justerte kjøkkentegninger
C	TVO	13.03.21	Oppdatert kjøkken iht. kjøkkentegninger
B	TVO	10.03.21	Baddør 9x20 i liten leil, markert panelovner
A	TVO	08.02.21	Påført ytterdør- og vindusnummer

PROSJEKT:

Klokkergården - FJØSET

TILTAKSHAVER:

Studensamskipnaden i Sørøst-Norge

BYGGEPLASS:

Sandeveien 5 C/D, 3184 Borre

G.NR/B.NR - KOMMUNE:

40/48, Horten kommune

STATUS:

- Skisseprosjekt
- Forprosjekt
- Detaljprosjekt
- Eksisterende
- Som bygget
- Illustrasjon

DATO:

29.01.2021

SIGN.:

Torunn V. Olsen

KONTROLL AV:

-

MÅLESTOKK:

1:100 ved A3

AREALTABELL:

BRA bygning:	297 m²
1. etasje:	124 m ²
2. etasje:	116 m ²
Loft:	57 m ²
BRA utv. overb. areal:	43 m²
BYA totalt:	178 m²

 **vårdal arkitekter**

Korniveien 1, 3157 BARKÅKER
Tlf: 33 06 10 80
www.vaardal.as

© Alle rettigheter tilhører utførende for prosjekteringen, kopiering eller bruk av disse tegningene er forbudt uten skriftlig samtykke!

TEGNING:


Fasade Nord og Øst

PROSJEKTNR.:


22113

TEGNINGSNR.:

A40-01

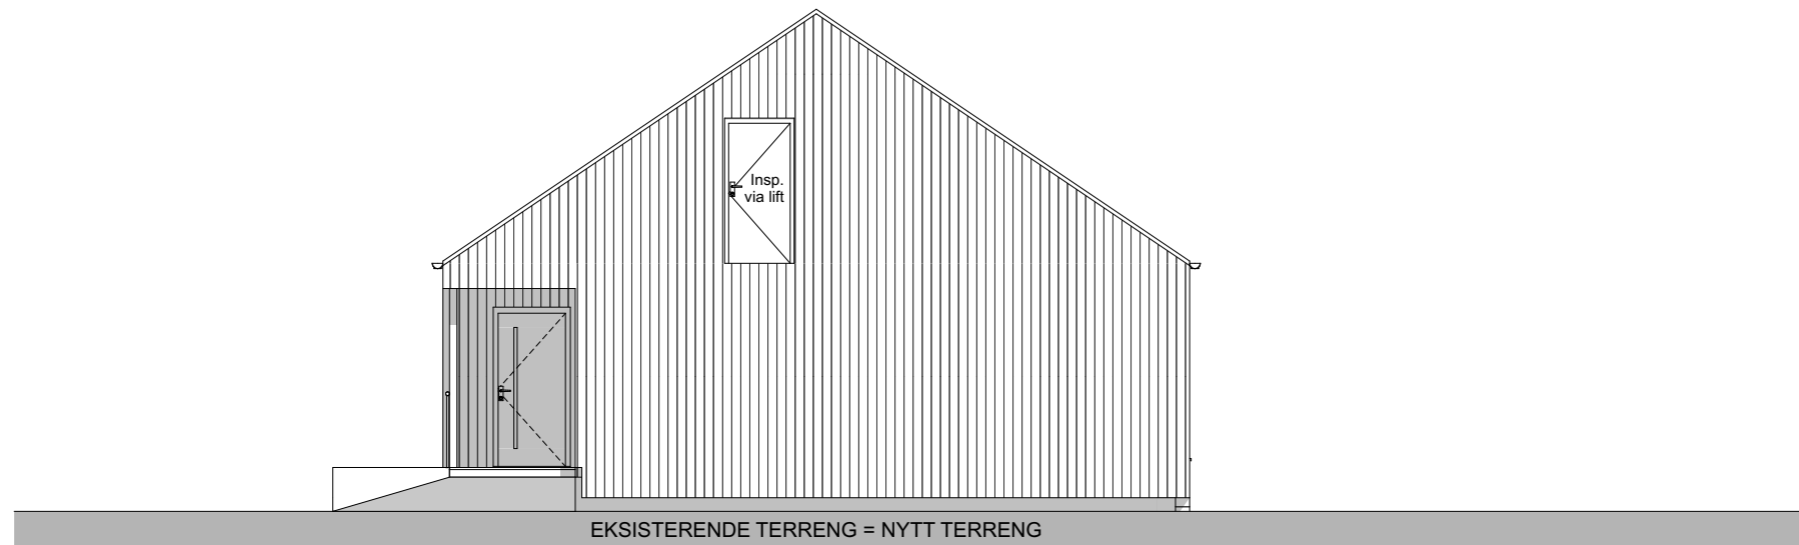

1:100 Fasade mot sør

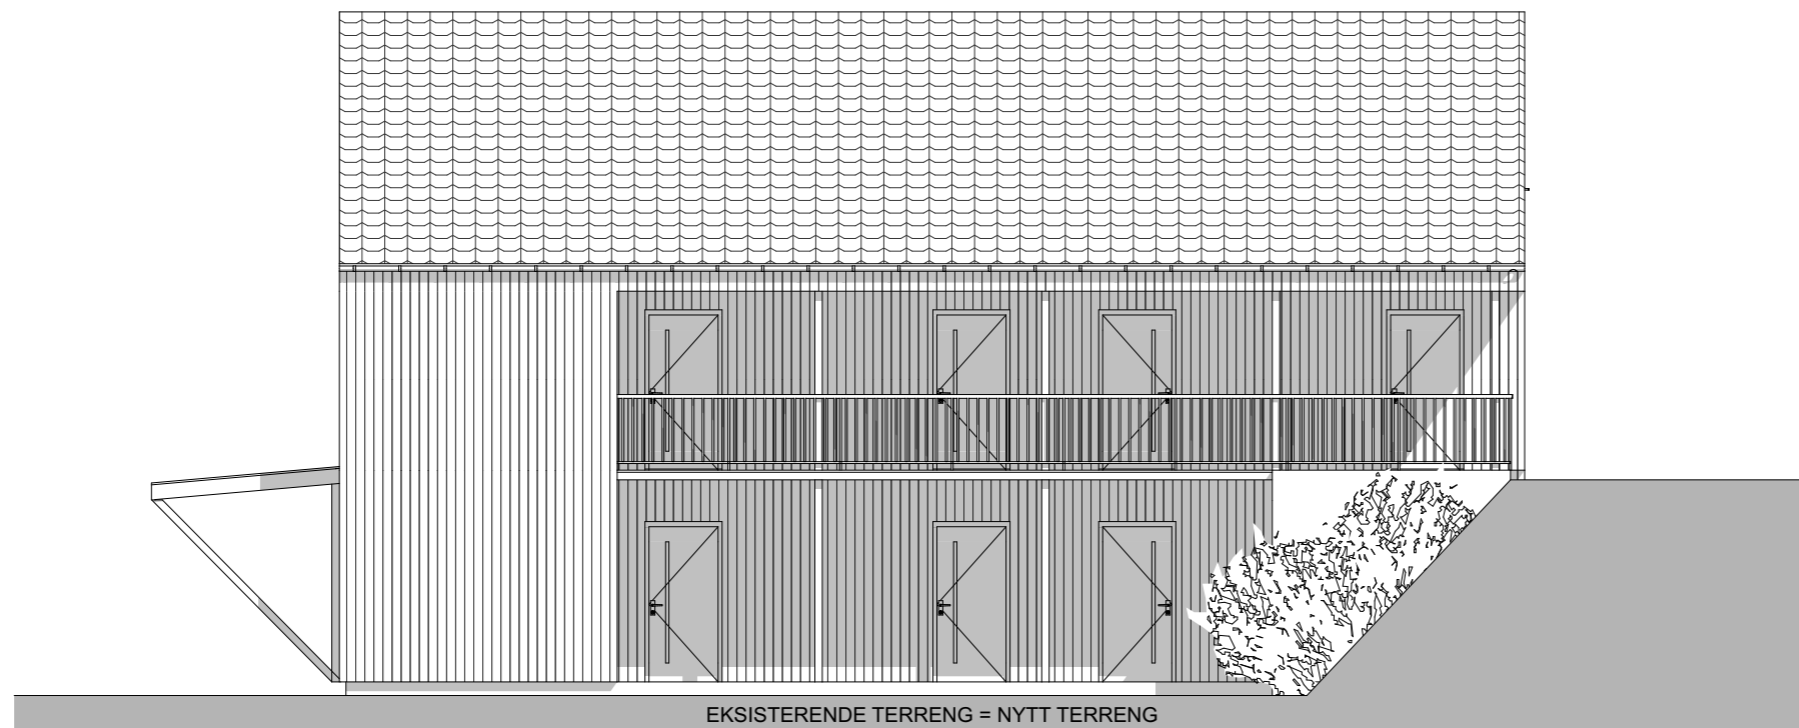

1:100 Fasade mot vest

REVISJON:

Rev.	Sign.	Dato	Beskrivelse
D	TVO	15.03.21	Korrigert kjøkken iht. justerte kjøkkentegninger
C	TVO	13.03.21	Oppdatert kjøkken iht. kjøkkentegninger
B	TVO	10.03.21	Baddør 9x20 i liten leil, markert panelovner
A	TVO	08.02.21	Påført ytterdør- og vindusnummer

PROSJEKT:

Klokkergården - FJØSET

TILTAKSHAVER:

Studensamskipnaden i Sørøst-Norge

BYGGEPLASS:

Sandeveien 5 C/D, 3184 Borre

G.NR/B.NR - KOMMUNE:

40/48, Horten kommune

STATUS:

- Skisseprosjekt
- Forprosjekt
- Detaljprosjekt
- Eksisterende
- Som bygget
- Illustrasjon

DATO:

29.01.2021

SIGN.:

Torunn V. Olsen

KONTROLL AV:

-

MÅLESTOKK:

1:100 ved A3

AREALTABELL:

BRA bygning:	297 m²
1. etasje:	124 m ²
2. etasje:	116 m ²
Loft:	57 m ²
BRA utv. overb. areal:	43 m²
BYA totalt:	178 m²

vårdal arkitekter

Korniveien 1, 3157 BARKÅKER
Tlf: 33 06 10 80
www.vaardal.as

© Alle rettigheter tilhører utførende for prosjekteringen, kopiering eller bruk av disse tegningene er forbudt uten skriftlig samtykke!

TEGNING:

Fasade Sør og Vest

PROSJEKTNR.:

22113

TEGNINGSNR.:

A40-02