


2. ETASJE
BRA 143,5 m²
BTA 156,1 m²

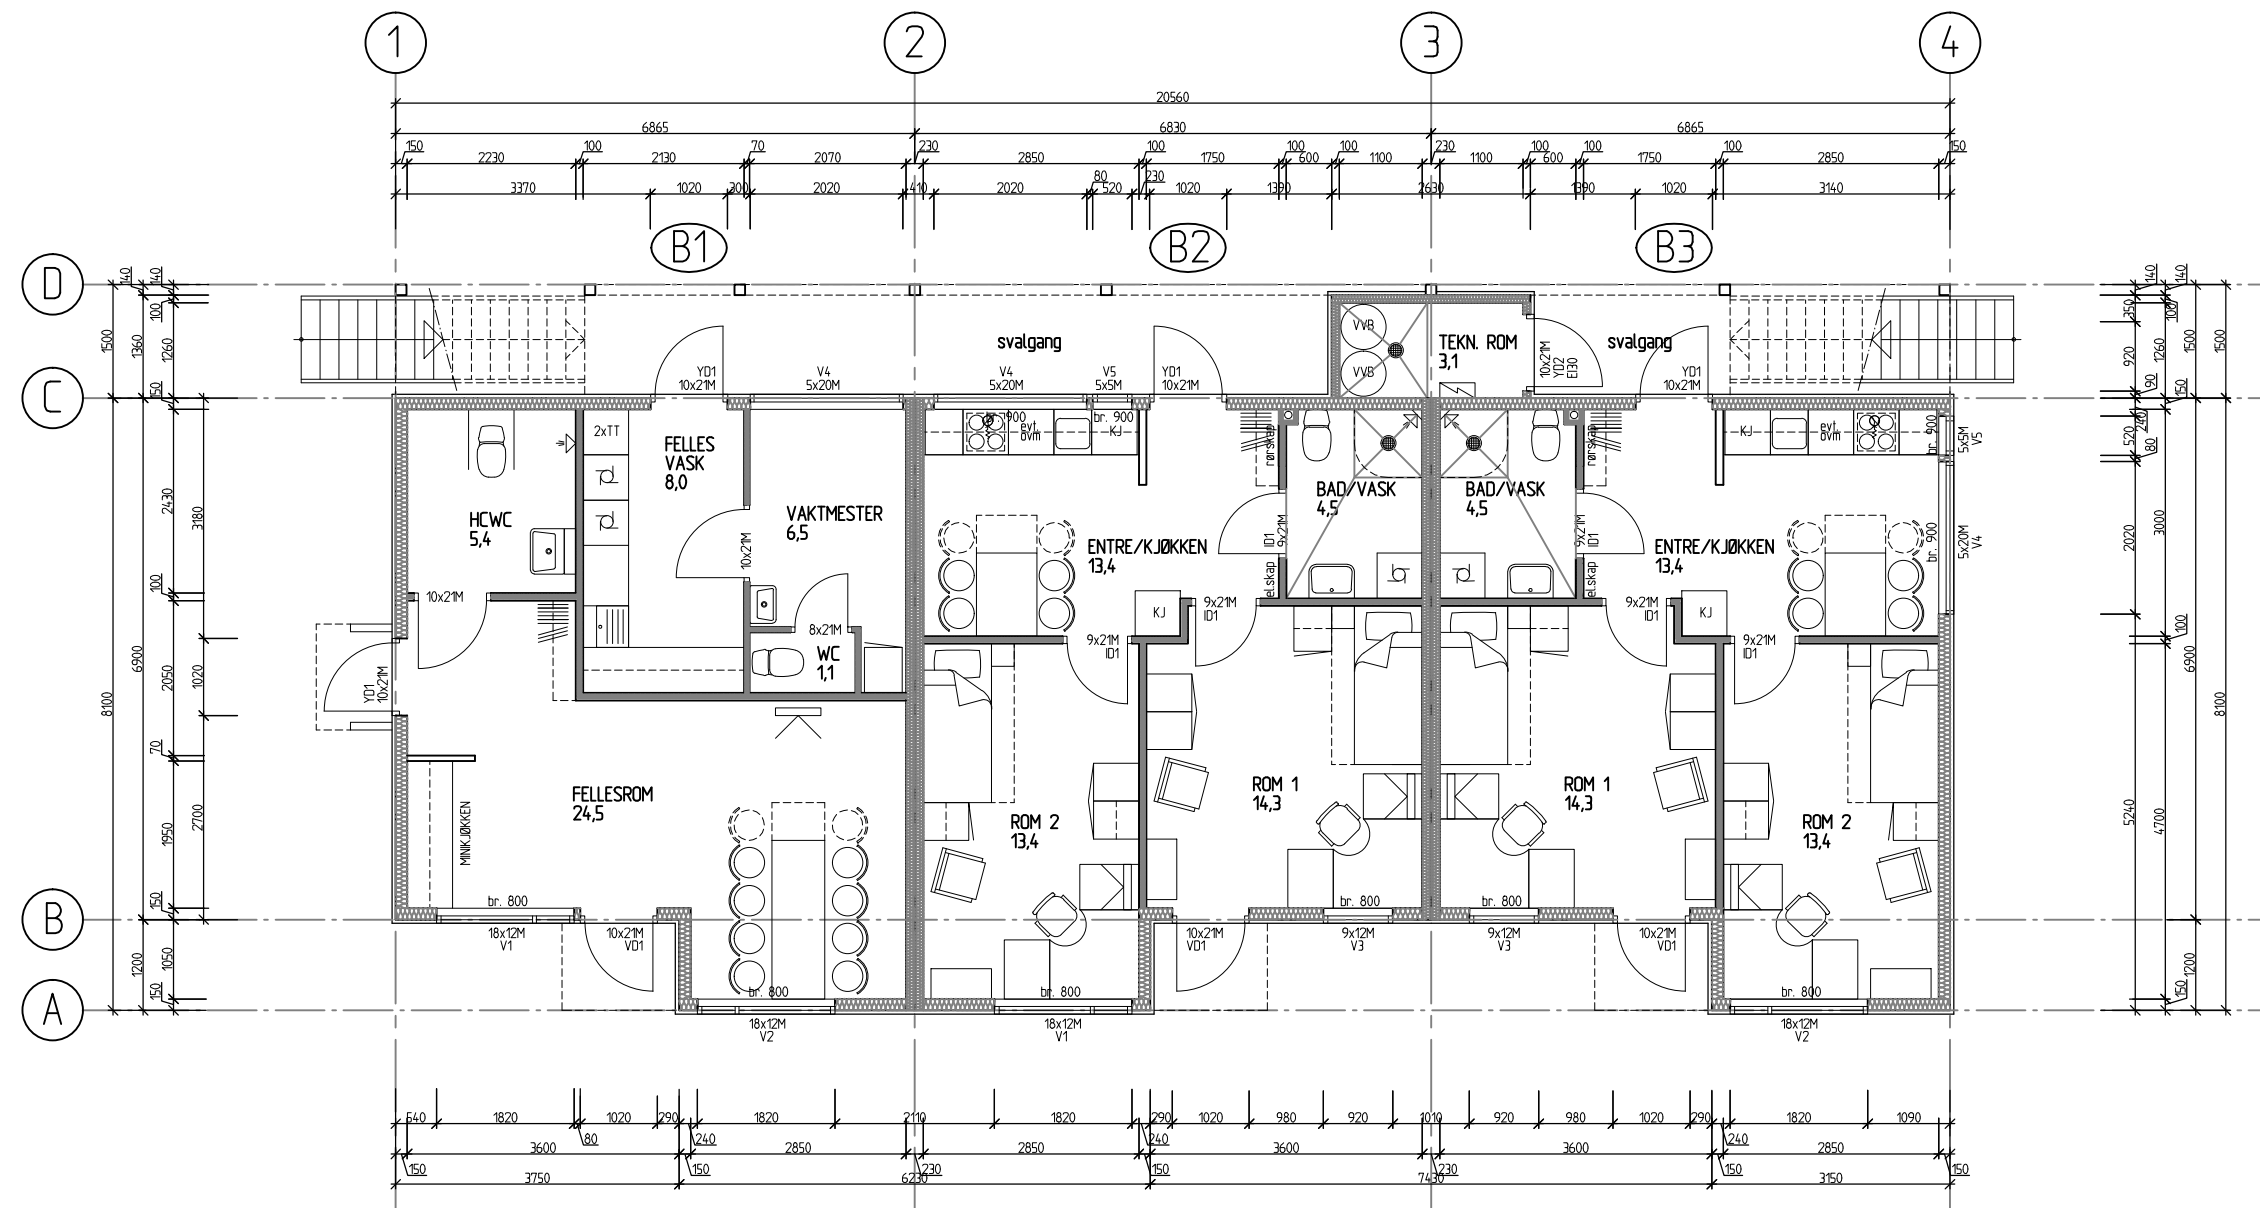

1. ETASJE
BRA 152,6 m²
BTA 159,8 m²

MÅLESTOKK:	PROSJEKT NR.:	TEGNINGS NR.:	REVISJON
1:100	200220	322	C

**STUDENTSAMSKIPNADEN PGR
BYGG B - PLAN 1. OG 2. ETASJE**

REV	DATO	REVISJON GJELDER	TEGN	KONT
C	23.03.09	NYE V1- OG V2-VINDUER / VINDUSBETEGN.	VSO	TMO
B	18.03.09	FELLES VASK / VAKTMESTER / FELLESROM / HCWC	VSO	TMO
A	24.02.09	FELLES VASK / B.K.	VSO	TMO

LOKALISERINGSFIGUR

PROSJEKT
**STUDENTSAMSKIPNADEN PGR
STUDENTBOLIGER HOVENGA**



Byggholt
Oslo Vestfold Grenland Bergen Stavanger

JM Byggholt AS, Grenland
Lundegata 4C, Skien, PB 45
3701 Skien
T 35 54 33 50
F 35 54 33 60
E-post: grenland@jmbyggholt.no

FASE
FORPROSJEKT

DATO:	TEGN:	KONT:	FAGL:
04.12.08	Vidar Solli	Tore Moen	Tore Moen

**BYGG B
PLAN 1. OG 2. ETASJE**

MÅLESTOKK:	PROSJEKT NR.:	TEGNINGS NR.:	REVISJON
1:100	200220	322	C

Filnavn: BYGG BDWG Tegning str. ISO FULL BLEED A2 (594,00 X 420,00 MM) Plottet dato: 27.01.2014 Bruker: VIDAR SOLLI