


2ETASJE
BRA 192,1 m²
BTA 207,6 m²

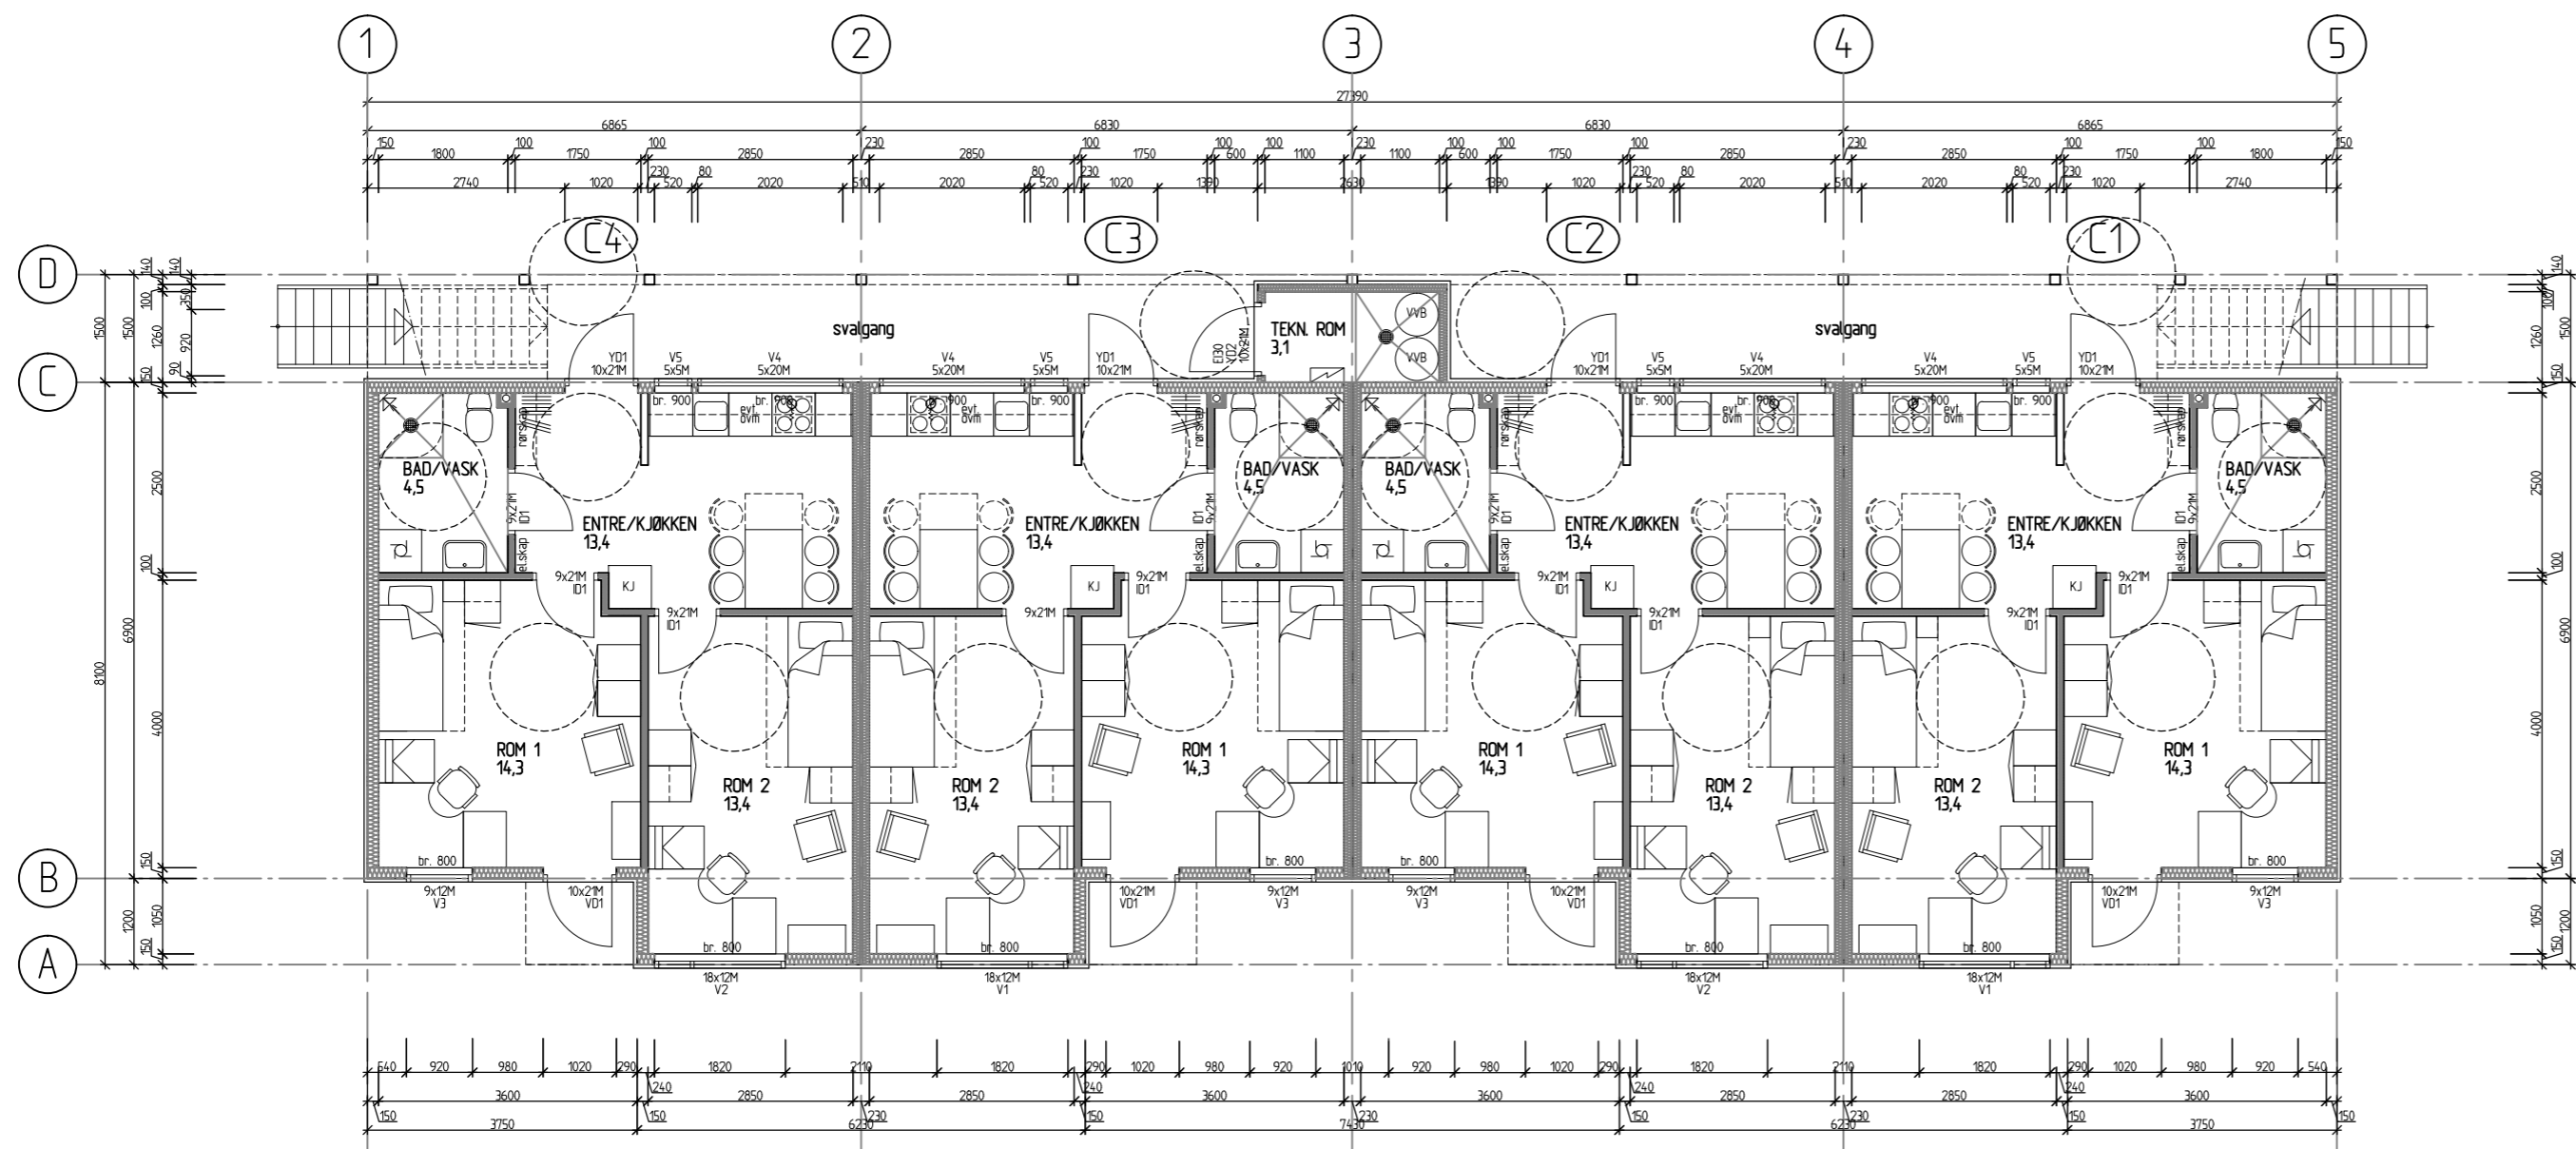

1ETASJE
BRA 192,1 m²
BTA 211,3 m²

MÅLESTOKK:	PROSJEKT NR.:	TEGNINGS NR.:	REVISJON
1:100	200220	332	A

**STUDENTSAMSKIPNADEN PGR
BYGG C - PLAN 1. OG 2. ETASJE**

A	23.03.09	NYE V1- OG V2-VINDUER / VINDUSBETEGN.	VSO	TMO
REV	DATO	REVISJON GJELDER	TEGN	KONT

LOKALISERINGSFIGUR

PROSJEKT
**STUDENTSAMSKIPNADEN PGR
STUDENTBOLIGER HOVENGA**

JM Byggholt AS, Grenland
Lundegata 4C, Skien, PB 45
3701 Skien
T 35 54 33 50
F 35 54 33 60
E-post: grenland@jmbyggholt.no
Oslo Vestfold Grenland Bergen Stavanger

FASE
FORPROSJEKT

DATO:	TEGN:	KONT:	FAGL:
04.12.08	Vidar Solli	Tore Moen	Tore Moen

**BYGG C
PLAN 1. OG 2. ETASJE**

MÅLESTOKK:	PROSJEKT NR.:	TEGNINGS NR.:	REVISJON
1:100	200220	332	A

Filnavn: BYGG CDWG Tegning str. ISO FULL BLEED A2 (594,00 X 420,00 MM) Plottet dato: 27.01.2014 Bruker: VIDAR SOLLI

Dataarkiv: O:\Region Syd og Vest\Prosjektarkiv Skien - K00814\Studboliger Pgr 205752\01\Prosjektering\Konsulenter\Arkitekt