


2ETASJE
BRA 1918 m²
BTA 207,8 m²

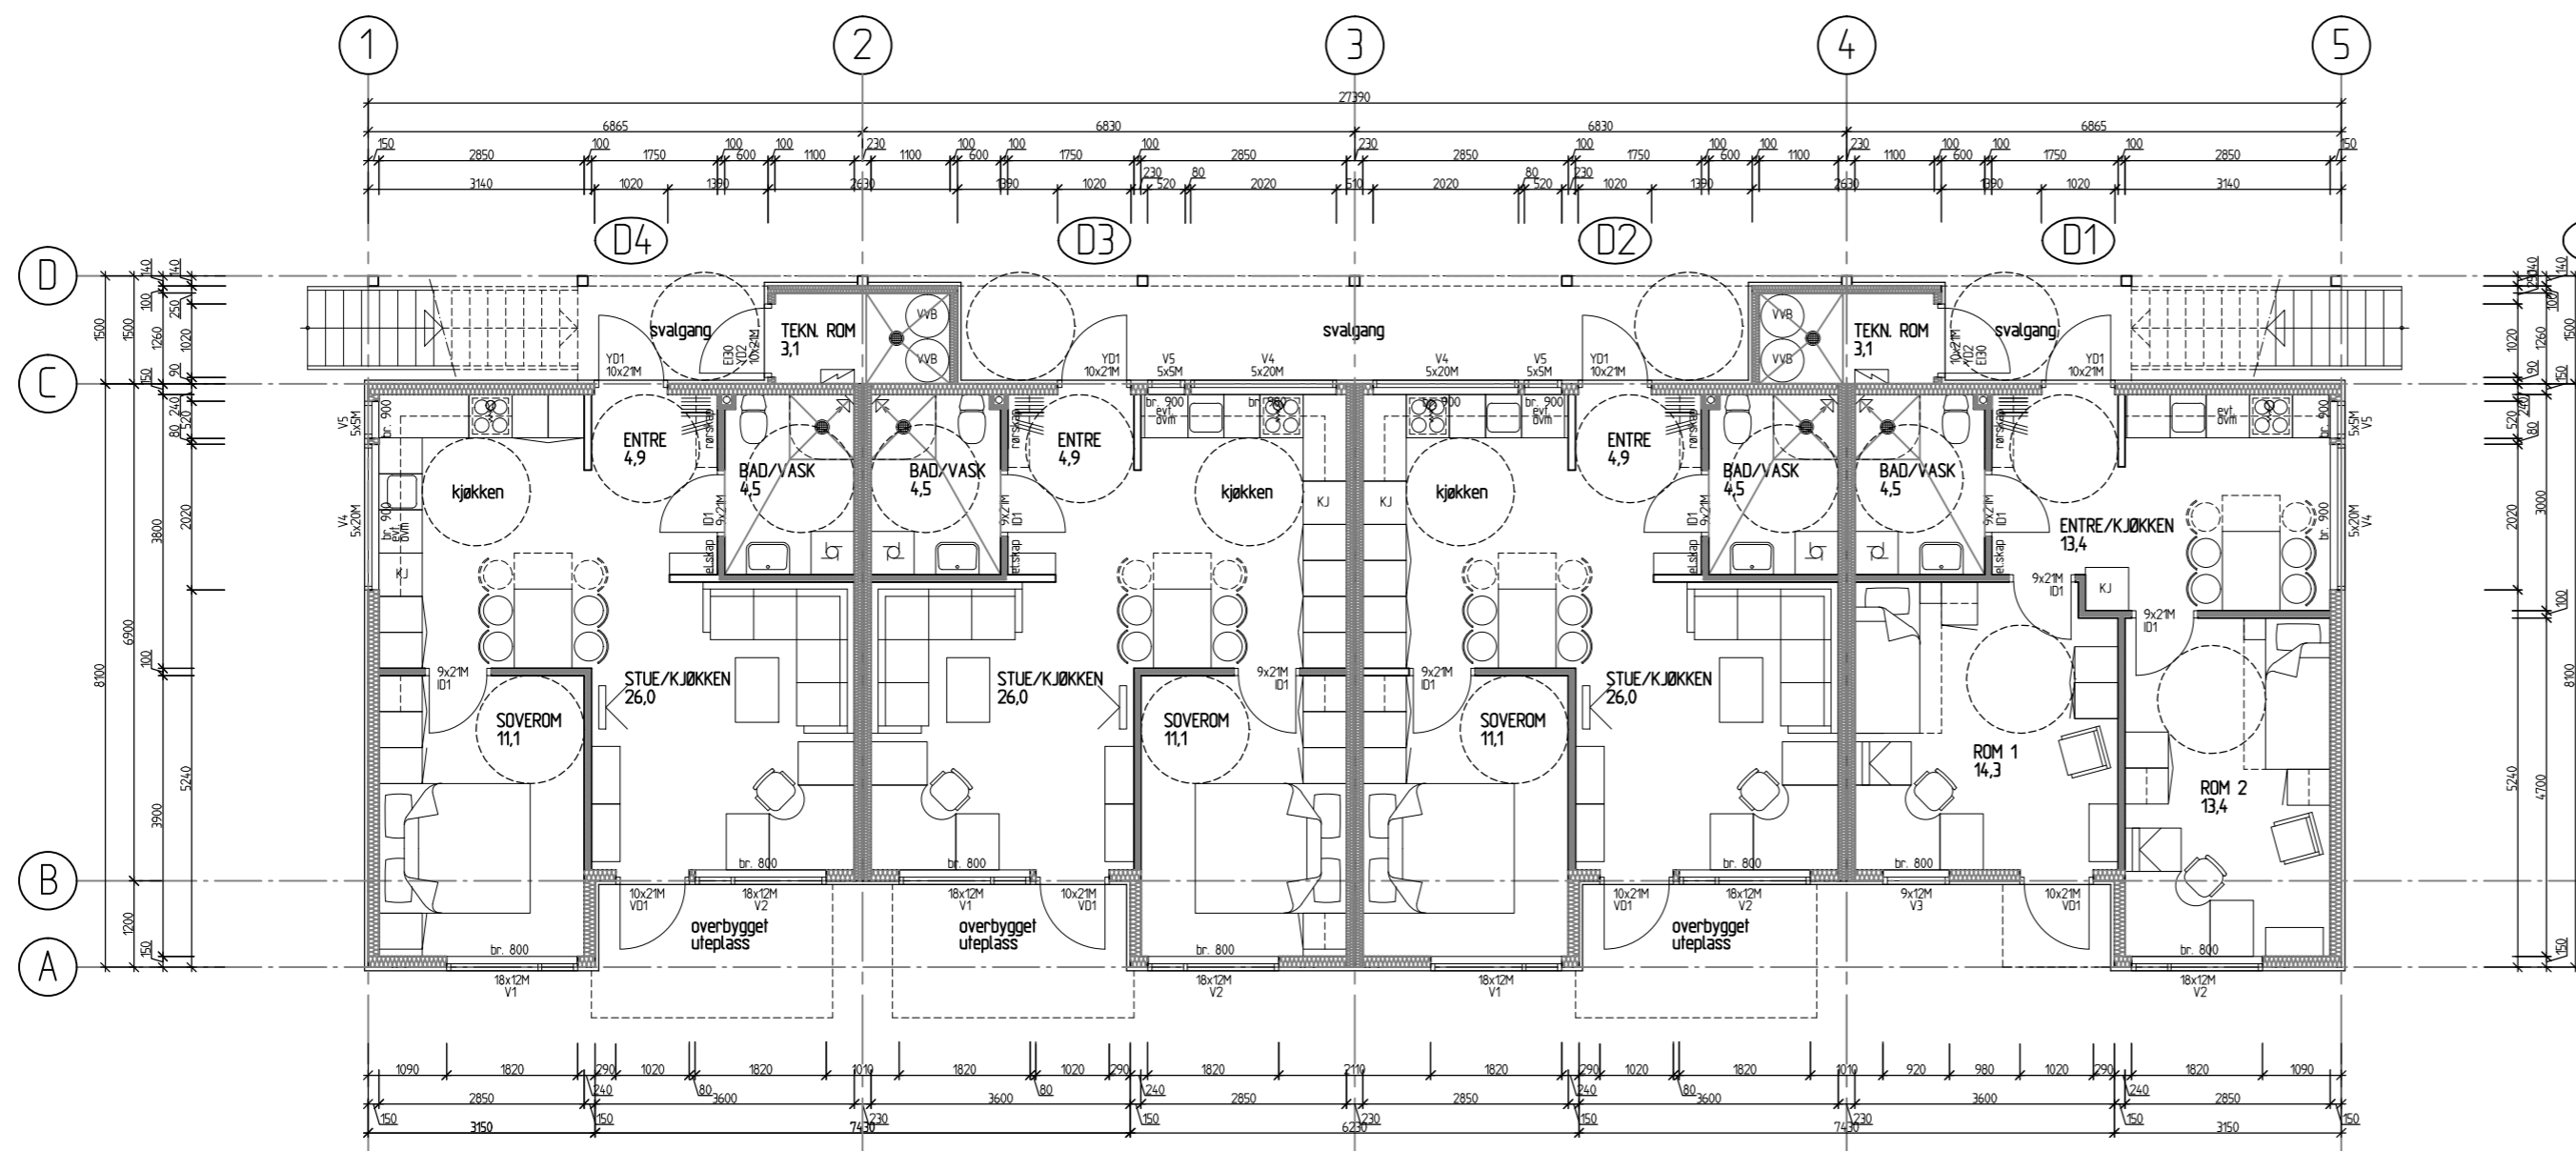

1ETASJE
BRA 1918 m²
BTA 215,3 m²

MÅLESTOKK:	PROSJEKT NR.:	TEGNINGS NR.:	REVISJON
1:100	200220	342	B

STUDENTSAMSKIPNADEN PGR BYGG D - PLAN 1. OG 2. ETASJE

B	23.03.09	NYE V1- / V2-VINDUER / VINDUSBETEGN. / UTV. BALKONGER	VSO	TMO
A	10.01.09	OMTEGNET TIL 2 LEILIGHETER OG 2 DUBLETTER	VSO	TMO
REV	DATO	REVISJON GJELDER	TEGN	KONT

LOKALISERINGSFIGUR

STUDENTSAMSKIPNADEN PGR STUDENTBOLIGER HOVENGA

JM Byggholt AS, Grenland
Lundegata 4C, Skien, PB 45
3701 Skien
T 35 54 33 50
F 35 54 33 60
E-post: grenland@jmbyggholt.no
Oslo Vestfold Grenland Bergen Stavanger

FASE FORPROSJEKT			
DATO:	TEGN:	KONT:	FAGL:
04.12.08	Vidar Solli	Tore Moen	Tore Moen

BYGG D PLAN 1. OG 2. ETASJE

MÅLESTOKK:	PROSJEKT NR.:	TEGNINGS NR.:	REVISJON
1:100	200220	342	B

Filnavn: BYGG DDWG Tegning str. ISO FULL BLEED A2 (594,00 X 420,00 MM) Plottet dato: 27.01.2014 Bruker: VIDAR SOLLI

Dataarkiv: O:\Region Syd og Vest\Prosjektarkiv Skien - K00814\Studboliger Pgr 205752\01\Prosjektering\Konsulenter\Arkitekt