


Moov In, 3. etg./ 2nd floor

Moov In studentboliger, Børsemakergt 2-4, Drammen

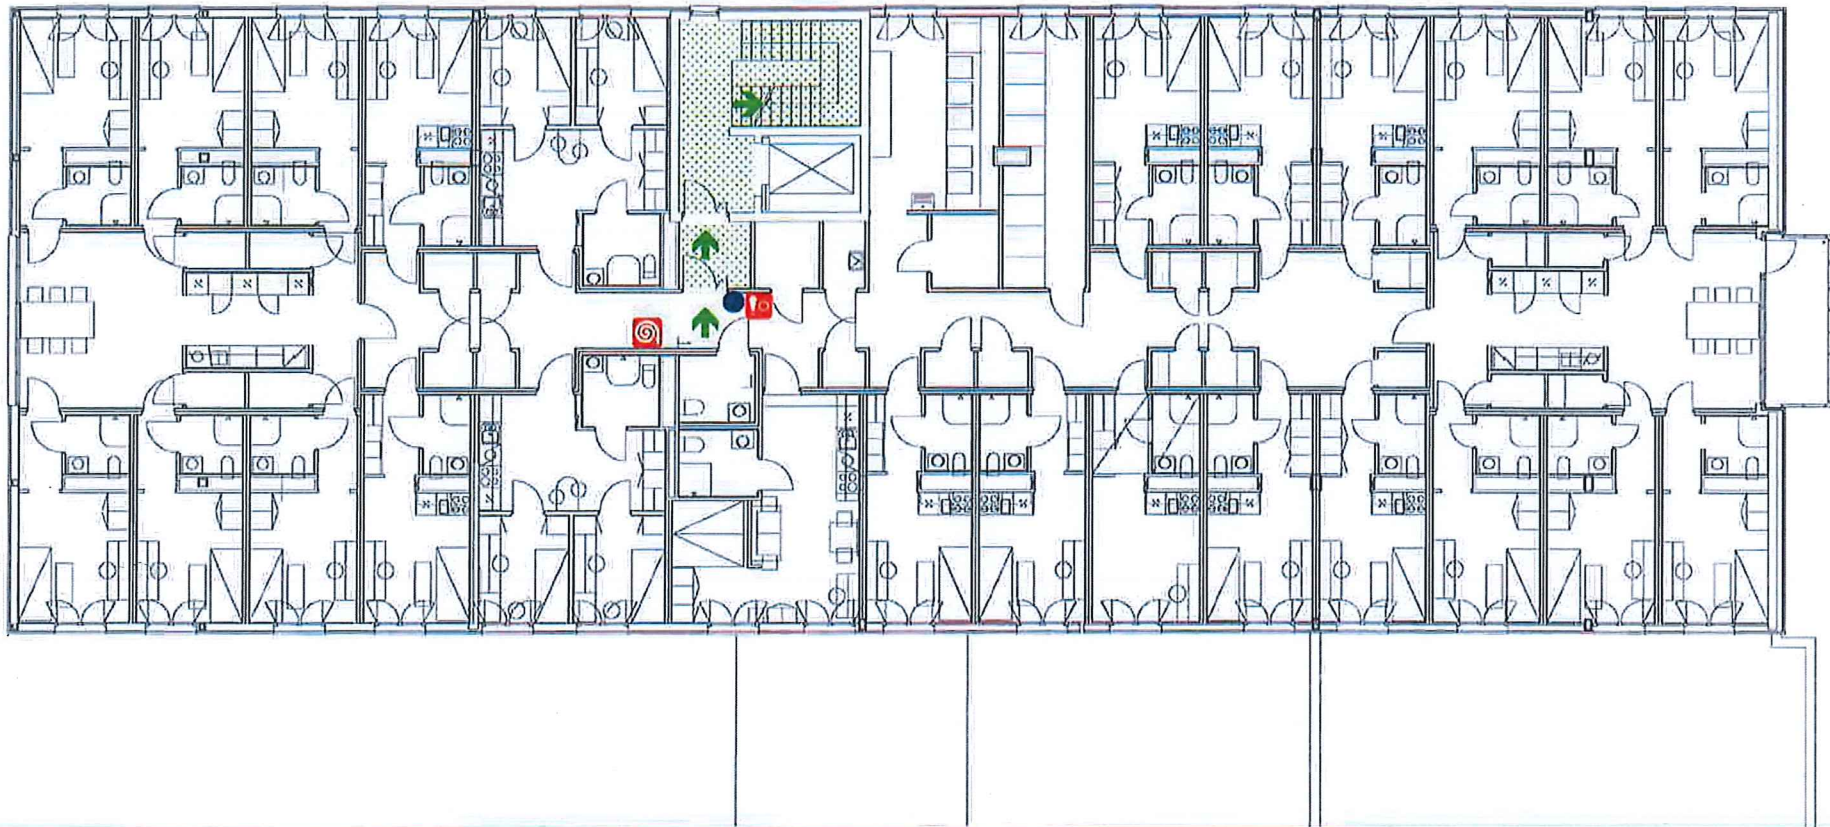

Her står du
You are here



Utgang
Exit



Rømningstrapp
Escape stairs




Manuell brannmelder
Manual fire alarm, call point



Brannslange
Fire hose


Moov In, 4. etg./ 3rd floor

Moov In studentboliger, Børsemakergt 2-4, Drammen

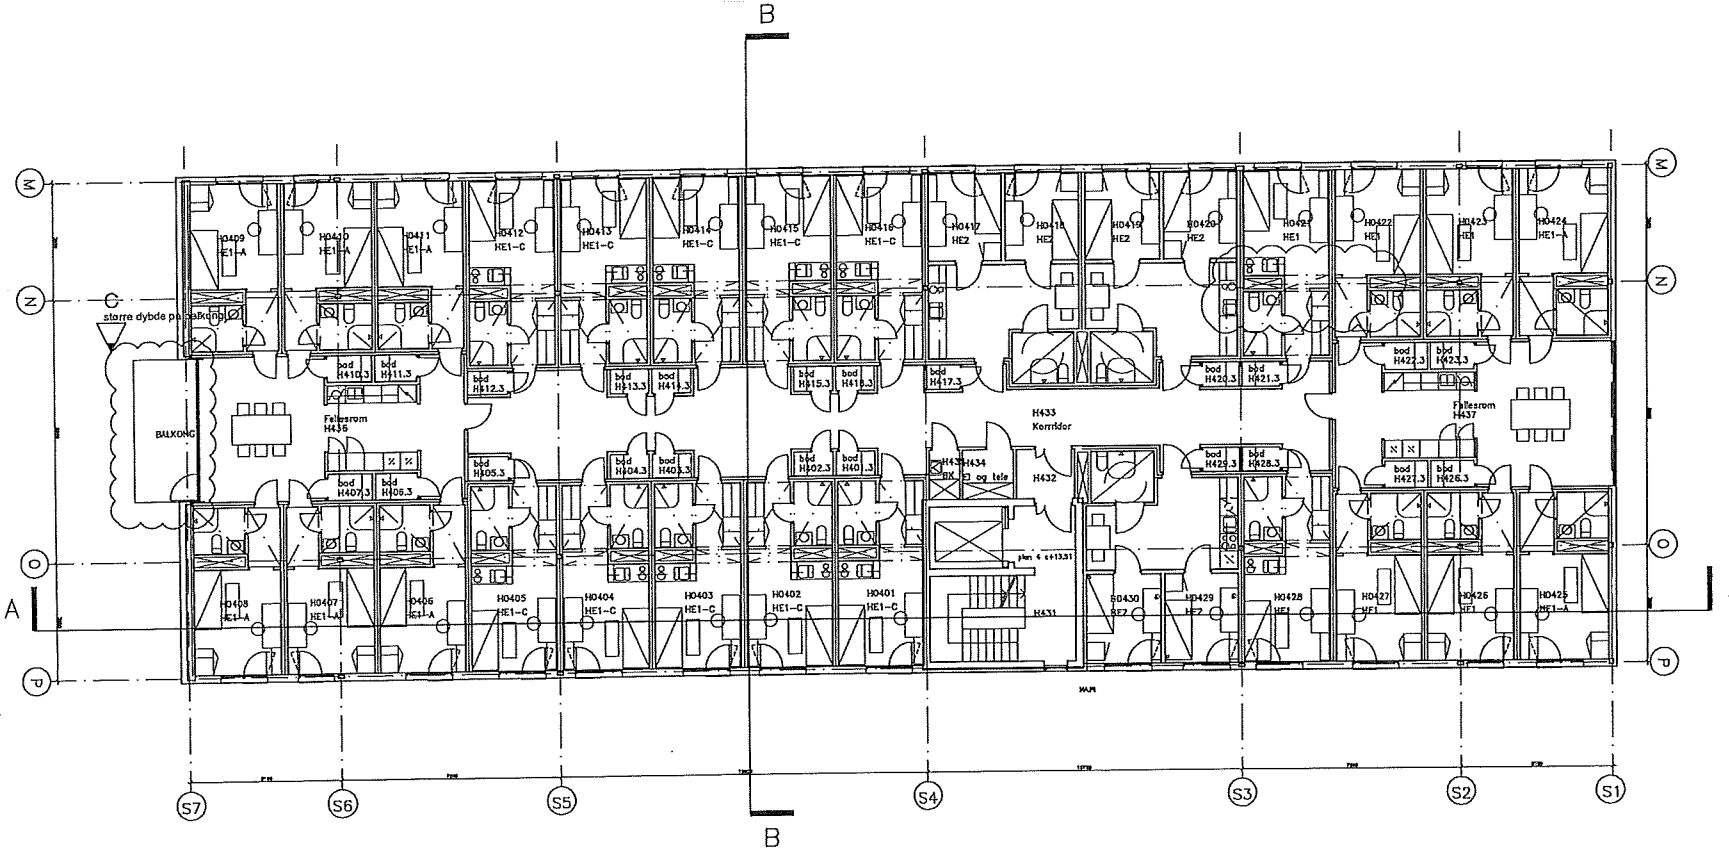

A20-S04 C

| | | | | |
|-----|----------|-----------------|-----|-----|
| C | 22.05.07 | Kontrakttegning | eva | H33 |
| B | 26.04.07 | Kontrakttegning | eva | H32 |
| REV | DATO | BESKRIVELSE | AVT | NOT |

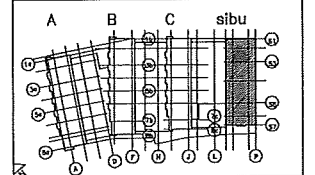

OPPLAGSGAVNE
Sivert Gundersen
Union Brygge, Grorud 43, 3045 Drammen
Prosjekt nr. 1 28074 Skje 1 av 1 | 18 | P133072 SBU UNION KVARTAL 10 V

**UNION BRYGGE
KVARTAL 10**
Bniv. / Max. 810174
PROSJEKT: A20 - Grorud 41,43, 3045 Drammen


PLAN: A20-S04 C
plan 4

DATO: 10.04.07
Dyrvik Arkitekter AS
Møllersløkken 28
0175 OSLO
TF: 22 89 81 00

SKALA: A1 - 1:100 / A3 - 1:200
A20-S04 C

Moov In, 5. etg./ 4th floor


Moov In studentboliger, Børsemakergt 2-4, Drammen

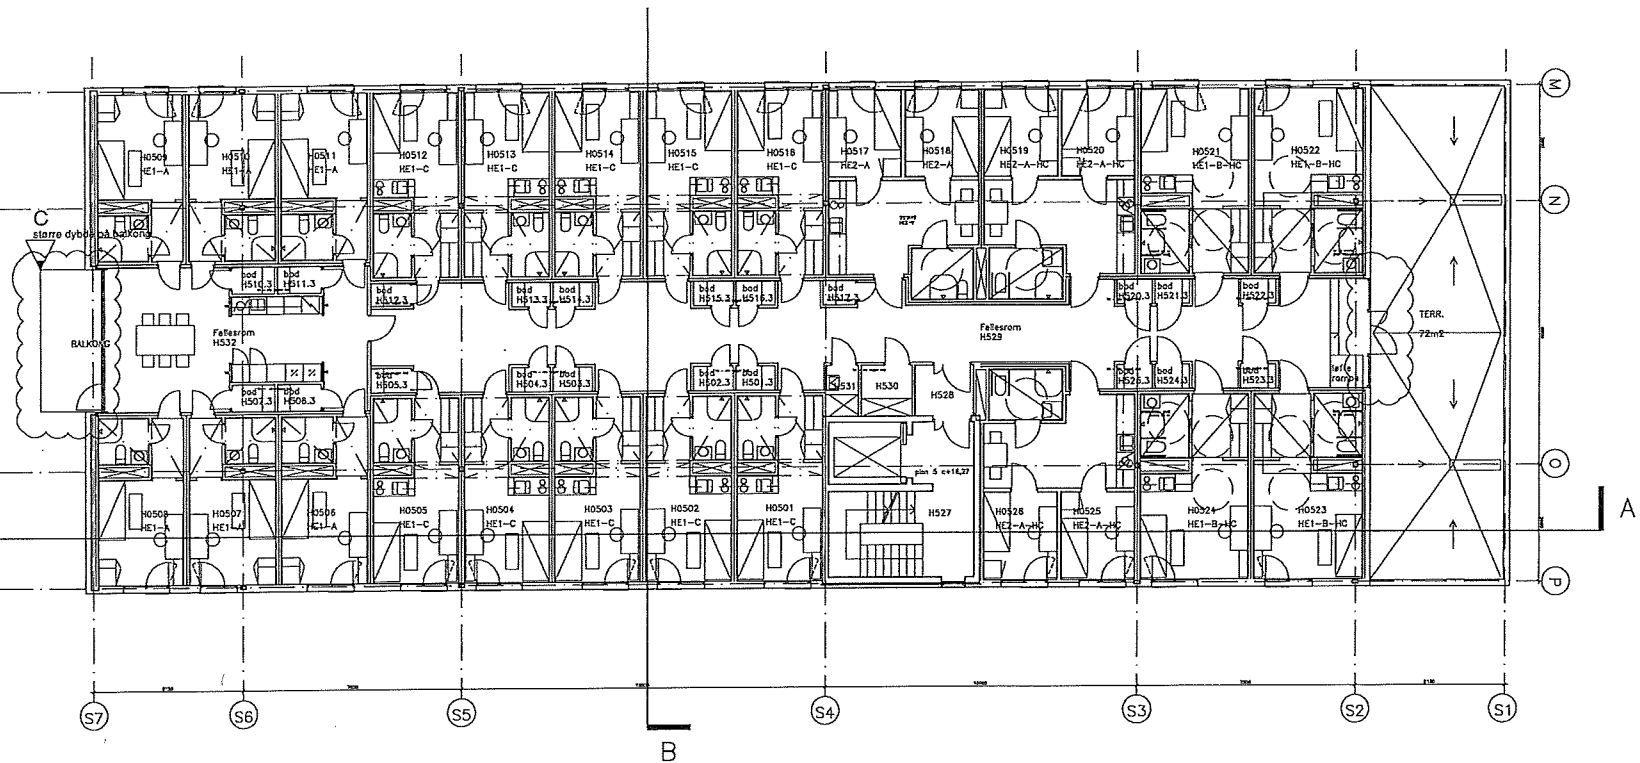

A20-S05 C

| | | | | |
|------|----------|-------------|-----|-----|
| C | 22.04.07 | Kontakting | sva | abf |
| B | 18.04.07 | Kontakting | sva | abf |
| REV. | DATE | BESKRIVELSE | BYG | NOT |

FASE : Anbud

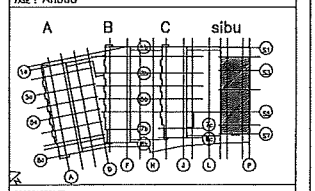

OPDRAGSGIVER:
Dyrvik Gårdsbruk
Union Brygge, Gjævang 40, 3045 Drammen

PROJ. NR.: 23074 | Side 1 av 1 | TR 1 P/13073 SIBU UNION KVARTAL 10 V

**UNION BRYGGE
KVARTAL 10**


d.m. / Rev. 010174
PROSA. ADR. Gjævang 41, 33, 3045 Drammen

NAVNE:
plan 5

| | |
|--|----------------------------|
| DATE: 10.04.07 | SKALA: A1-1:100 / A3-1:200 |
| Dyrvik Arkitekter AS Møllebryggen 20 015 OSLO TV: 22 89 81 00 Fax: 22 80 81 01 | TEK. NO. A20-S05 C |

Moov In, 6. etg./ 5th floor

Moov In studentboliger, Børsemakergt 2-4, Drammen

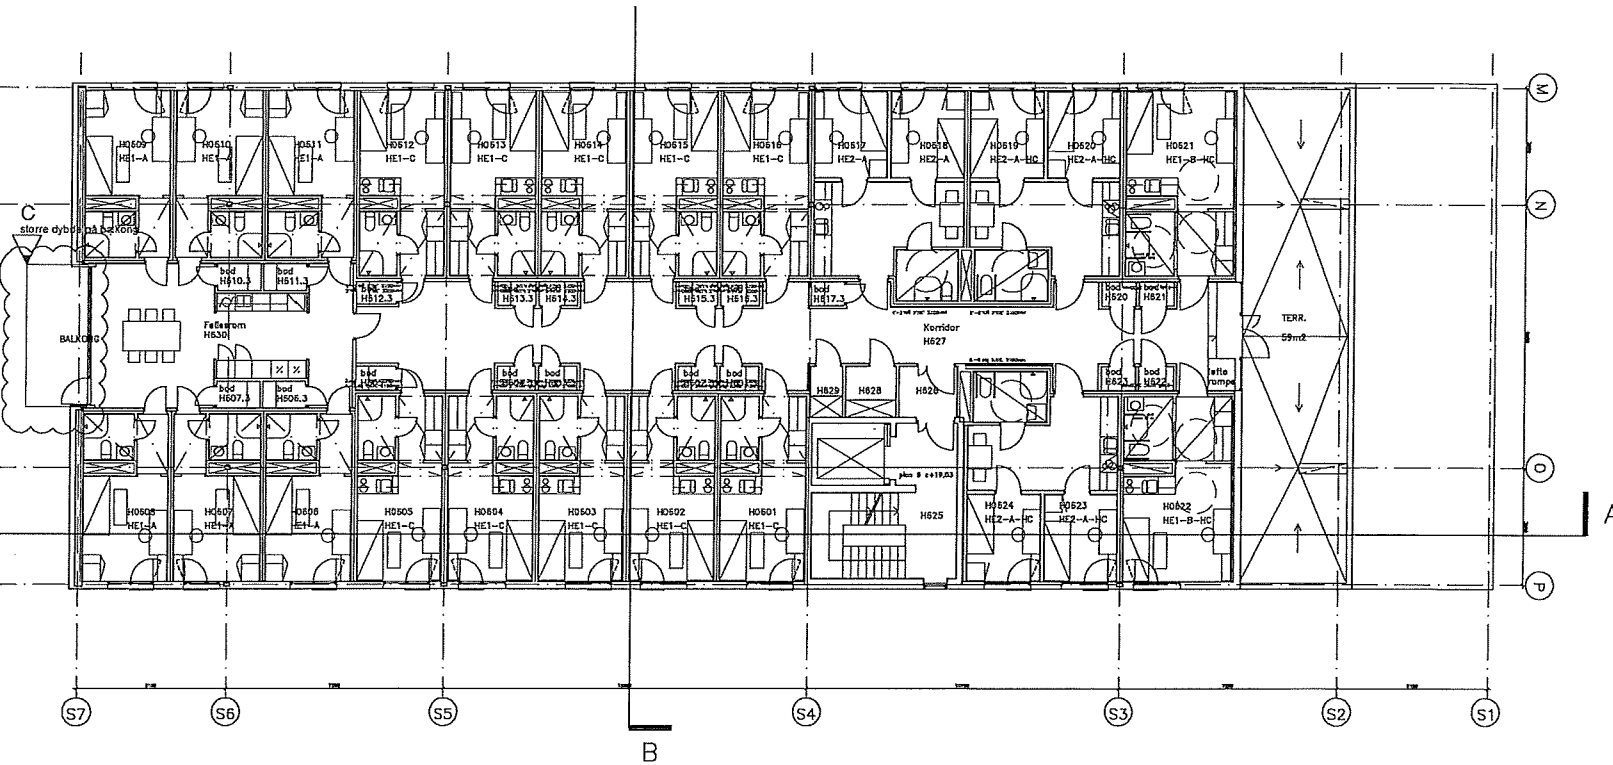

6 et.

A20-S06 C

| | | | | |
|------|----------|-----------------|-----|-----|
| C | 22.06.07 | Kontrakttegning | DVA | KOF |
| B | 26.04.07 | Kontrakttegning | DVA | KOF |
| REV. | DATE | BESKRIVELSE | BYG | EDT |

FASE 1 Anbud

OPPROSISSENER:
 Styrem Godkjenner
 Union Brygge, Grorstrand 40, 3045 Drammen

Prosjekt: 1 28074 | Skp 1 rev | Fil 1 P332572 SIKU UNIK BENTALL TYPE


**UNION BRYGGE
 KVARTAL 10**
 Gnr. / Blak. 510/174
 PROSJEK. ADM. i Grorstrand 41,43, 3045 Drammen

ARKIVID
 plan 6

| | |
|---|-----------------------------|
| DATE: 10.04.07 | MR: A1 - 1:100 / A3 - 1:200 |
| Dyrvik Arkitekter AS | TEGNER: A20-S06 C |
| Stasjonsveien 28 078 DRAMMEN TEL: 22 98 8100 | FAC: 22 86 8101 |

Moov In, 8. etg./ 7th floor

Moov In studentboliger, Børsemakergt 2-4, Drammen

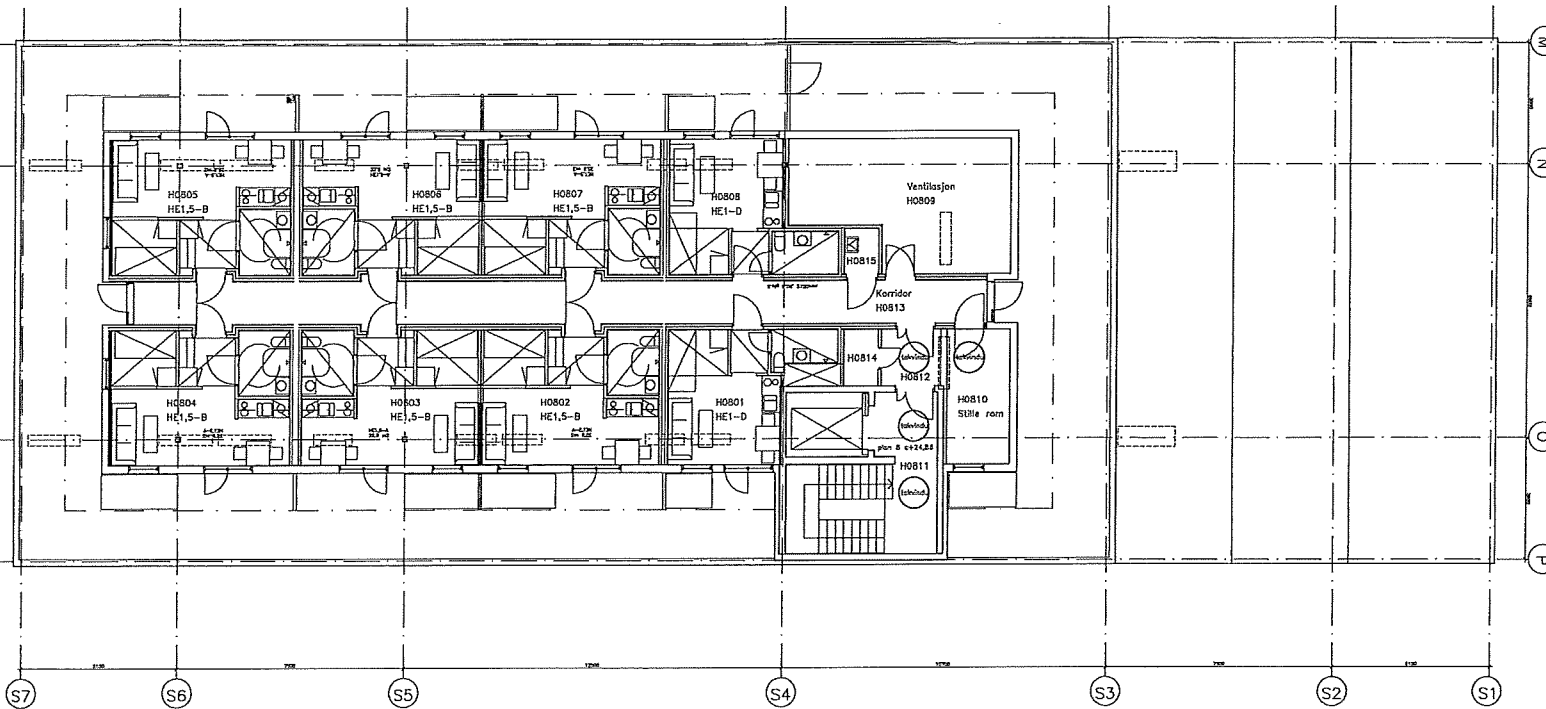

A20-S08 C

| | | | | |
|------|----------|-----------------|-----|------|
| C | 22.05.07 | Kontrakttegning | svs | esi |
| B | 26.04.07 | Kontrakttegning | svs | esi |
| REV. | DATE | BESKRIVELSE | SDN | KONT |

FASE : Anbud

OPPROSSETT
Eivind Gustavsen
Union Brygge, Grøntand 43, 3045 Drammen
Prosjekt nr. : 14274 | Sips : svb | FR : P/26071 SBU UNION KVARTAL 10/8

**UNION BRYGGE
KVARTAL 10**
Omr. / B.no. 310/174
Fellesl. ABL, Grøntand 41,43, 3045 Drammen

84404b
plan 8

| | |
|--|------------------------------|
| DATE : 10.04.07 | ARK. A1 - 1:100 / A3 - 1:200 |
| Dyrvik Arkitekter AS Markveien 20 016 OSLO TE: 22 80 81 00 FAX: 22 90 81 01 | TITTEL A20-S08 C |