

Alle mål er fra stender.


Arbeidstegning for bærende prosjektering.
NB! Dimensjoner/ posisjoner på syler må kontrolleres mot tegninger fra RIB og Loe.

Dør og vindusbenevning er ikke endelig. Brann og rømningsforhold må avklares av brannrådgiver.

Generelle hybler; Nisjer for kjøkken må sjekkes mot skjemategninger for kjøkken og møbler mht bredder.

HENVISNINGER:

Plan 2. etasje - Hybler og atrium		A-202-1	G
G	Dørmåner/ type	12.01.07	AL
F	Dør og romnummer	10.12.06	AL
E	Dør v/ vaskeri, kjøkken og møbler	03.11.06	AL
D	Malingsarbeid, vindu, lysst. Planteringen er delt i 2 deler.	25.10.06	AL
C	Komplektert tegninger, indret felleseier, planløsning hybel, HC tybøl	09.10.06	AL
B	Komplektert tegninger, veggene, dører, badskåner	20.08.06	AL
A	Dvs. oppmålinger eller verifisering kontroll 18.05.06	25.05.06	AR
av	nye målinger		sign.

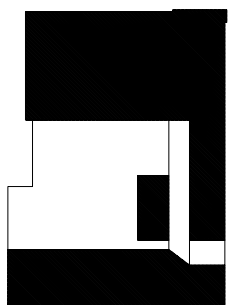

Studentsamskipnaden i Buskerud

Studenthybler og næringslokaler

Stasjonsbakken 3


Bnr. 7842 - Bnr. 1

ARK

St. Olavs plass 3 0165 Oslo
tel 23 32 74 70 fax 23 32 74 80 post@dyrmoen.no

Plan 2.etasje - Hybler og atrium
Del 1

il	prosjekt / A-06-205	sign	sign	registrer	rev
status		A. R.	G. Dyrø	A-202.1	G
		mål	dato		
			1:50	28.03.06	
	ARBEIDSTEGNING				

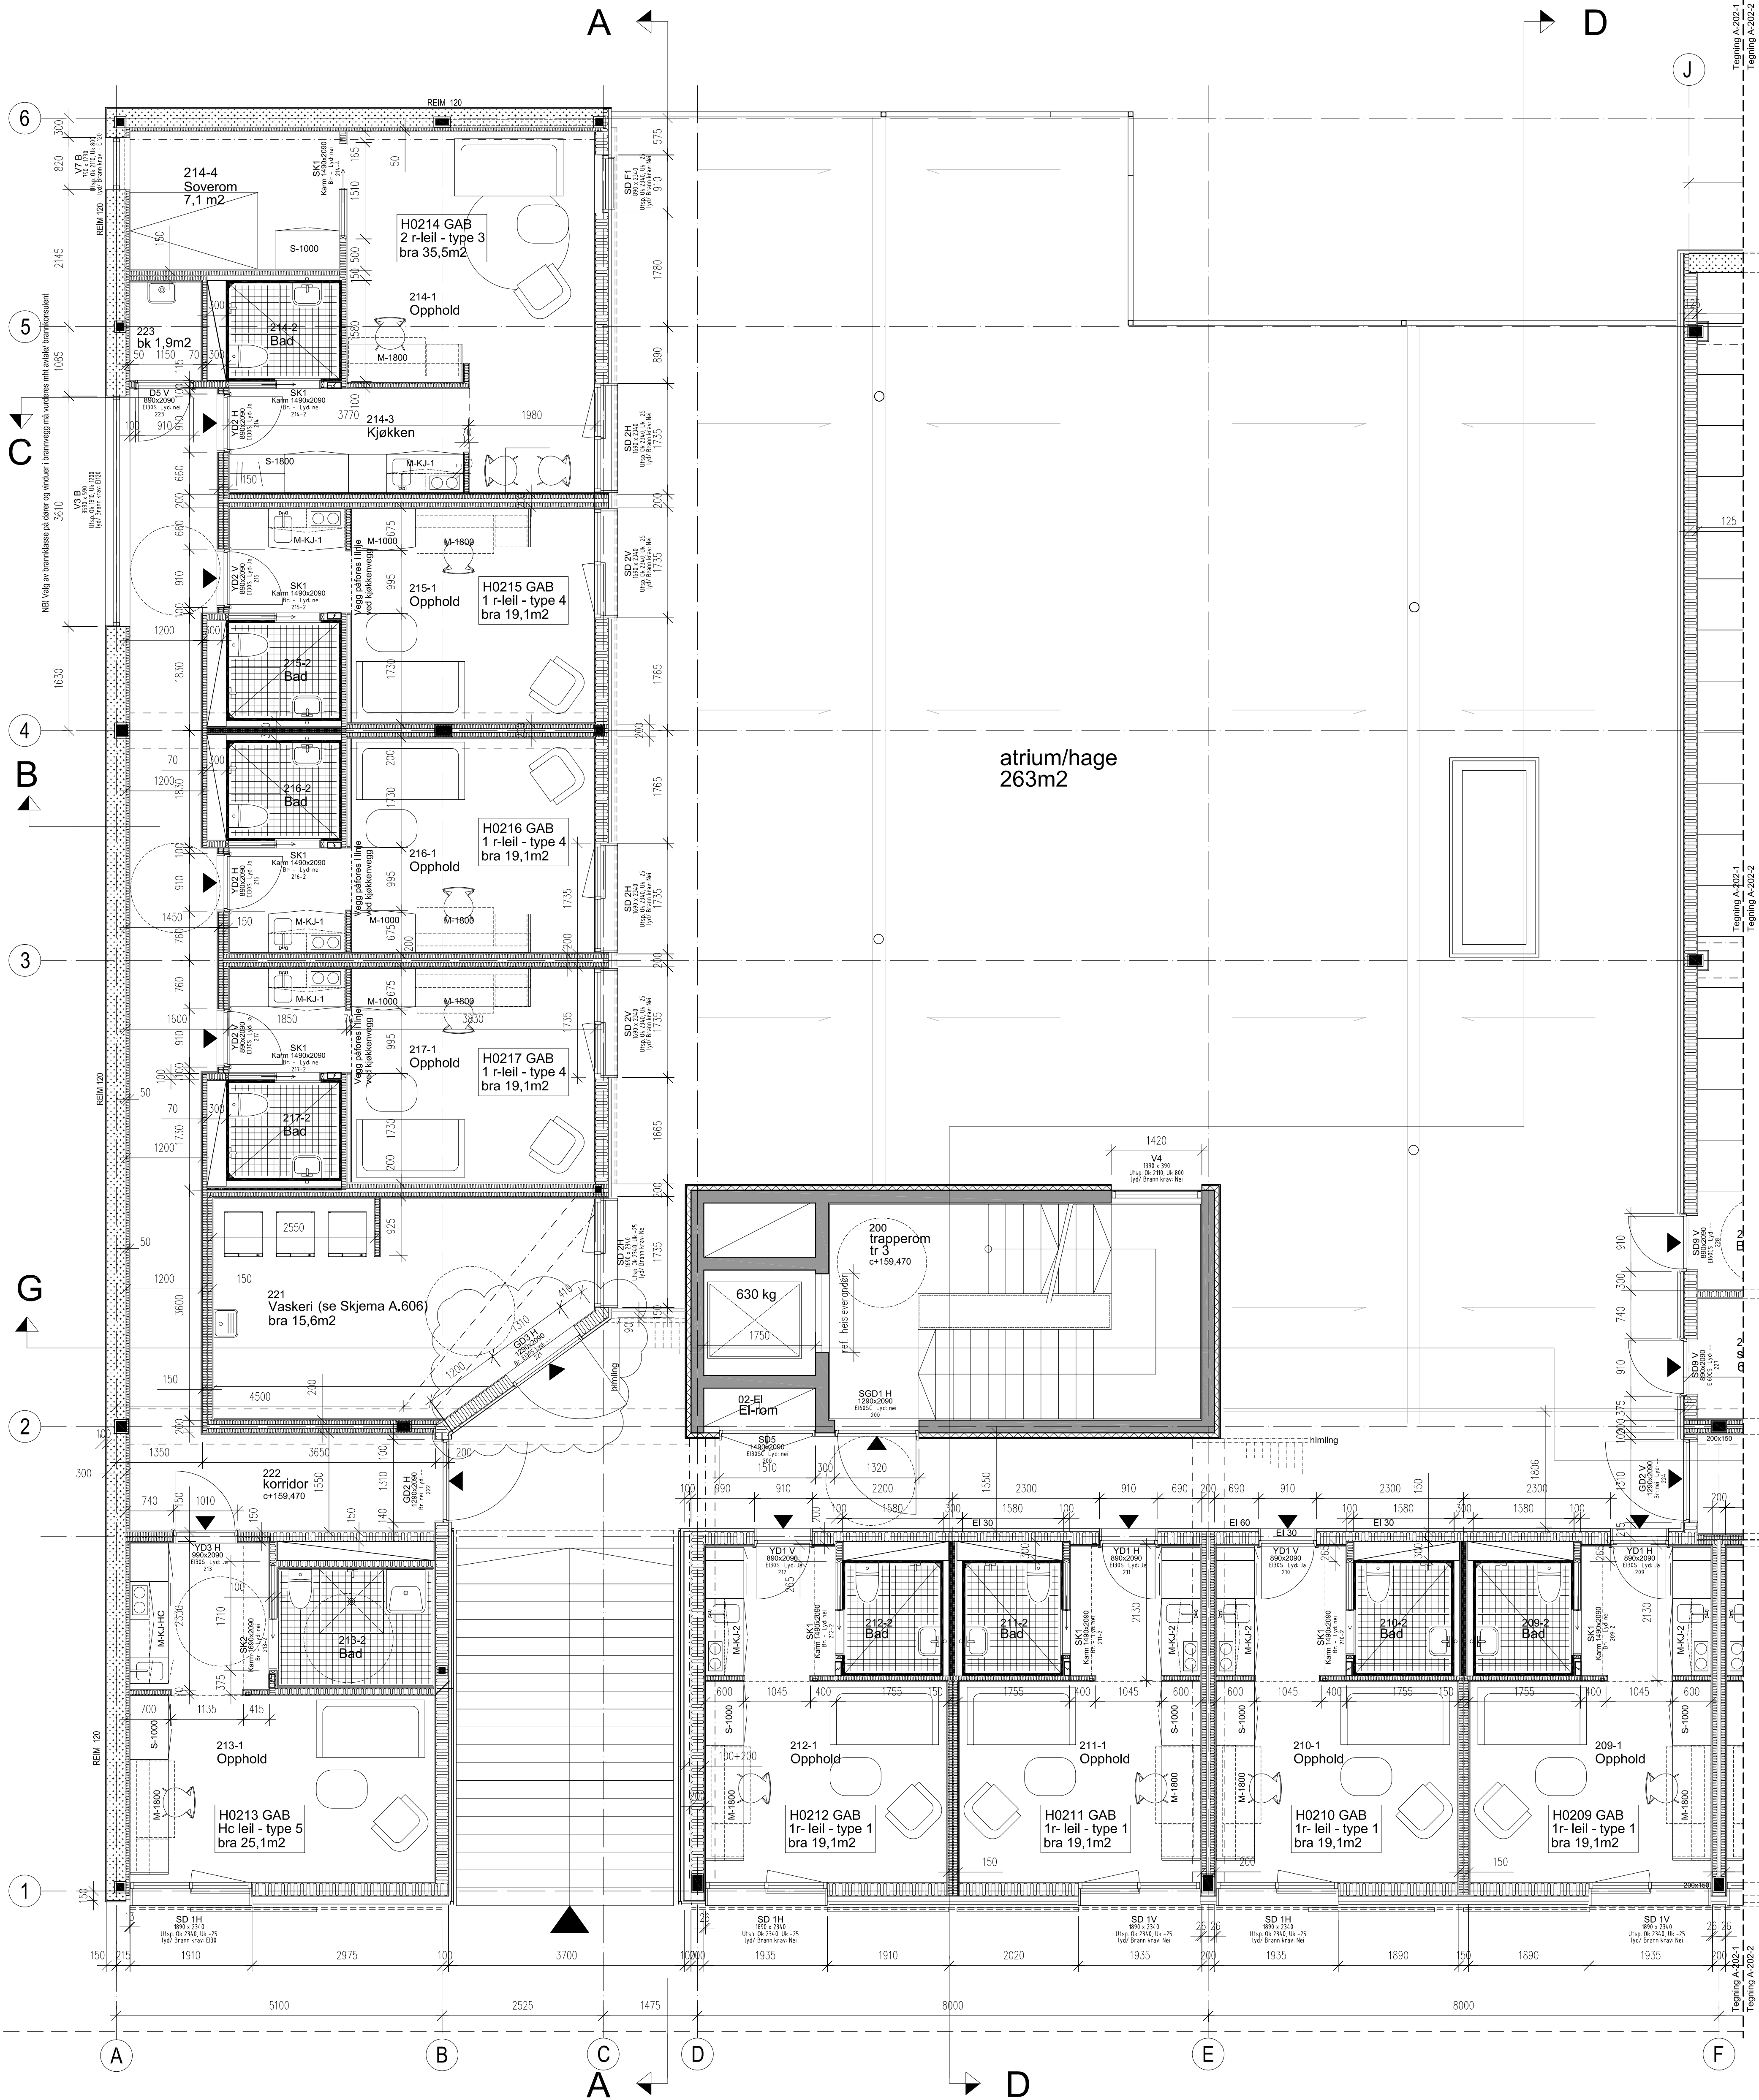

FORKLARINGER:

Alle mål er fra stender.

MERKNAD:

Arbeids-tegning for bærende prosjektering.
NB! Dimensjoner/posisjoner på syler må kontrolleres mot tegninger fra RIB og Loe.

Der og vindusbenevning er ikke endelig. Brann og rømningsforhold må avklares av brannrådgiver.

Generelle hybler. Nøjer for kjøkken må sjekkes mot skjemategninger for kjøkken og møbler mlt bredder.


HENVISNINGER:

Plan 3.etasje - Hybler

A-203-1

F

F	Vindusbenevning	12.01.07	AL	GD
E	Der og vindnummer	19.12.06	AL	GD
D	Måling av vindu	03.11.06	AL	GD
C	Korrelert tegninger, endet fullstort, planlagt hybel, Hc hybel	09.10.06	AL	GD
B	Korrelert tegninger, vegger, dører, badskåper	28.06.06	AL	GD
A	Div. oppdateringer etter forrige kontroll 18.05.06	25.05.06	AR	GD
rev.	rev. endringer	dato	sign.	navn

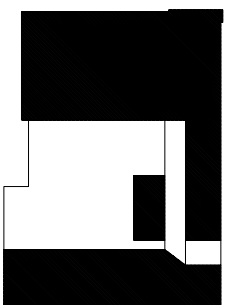

Studentsamskipnaden i Buskerud

Studenthybler og næringslokaler

Stasjonsbaken 3

Bnr. 7942 - Bnr. 1


ARK

DYRØ OG MDEN AS ARKITEKTER MNAL
St.Olavsveien 3 0165 Oslo
tlf 23 32 74 70 fax 23 32 74 80 post@dyromden.no

Plan 3.etasje - Hybler

Del 1

11	prosjekt / A-02-205	11/01	A. R.	11/01	G. Dyre	11/01	rev
12	ARBEIDSTEGNING	11/01	1:50	28.03.06			F

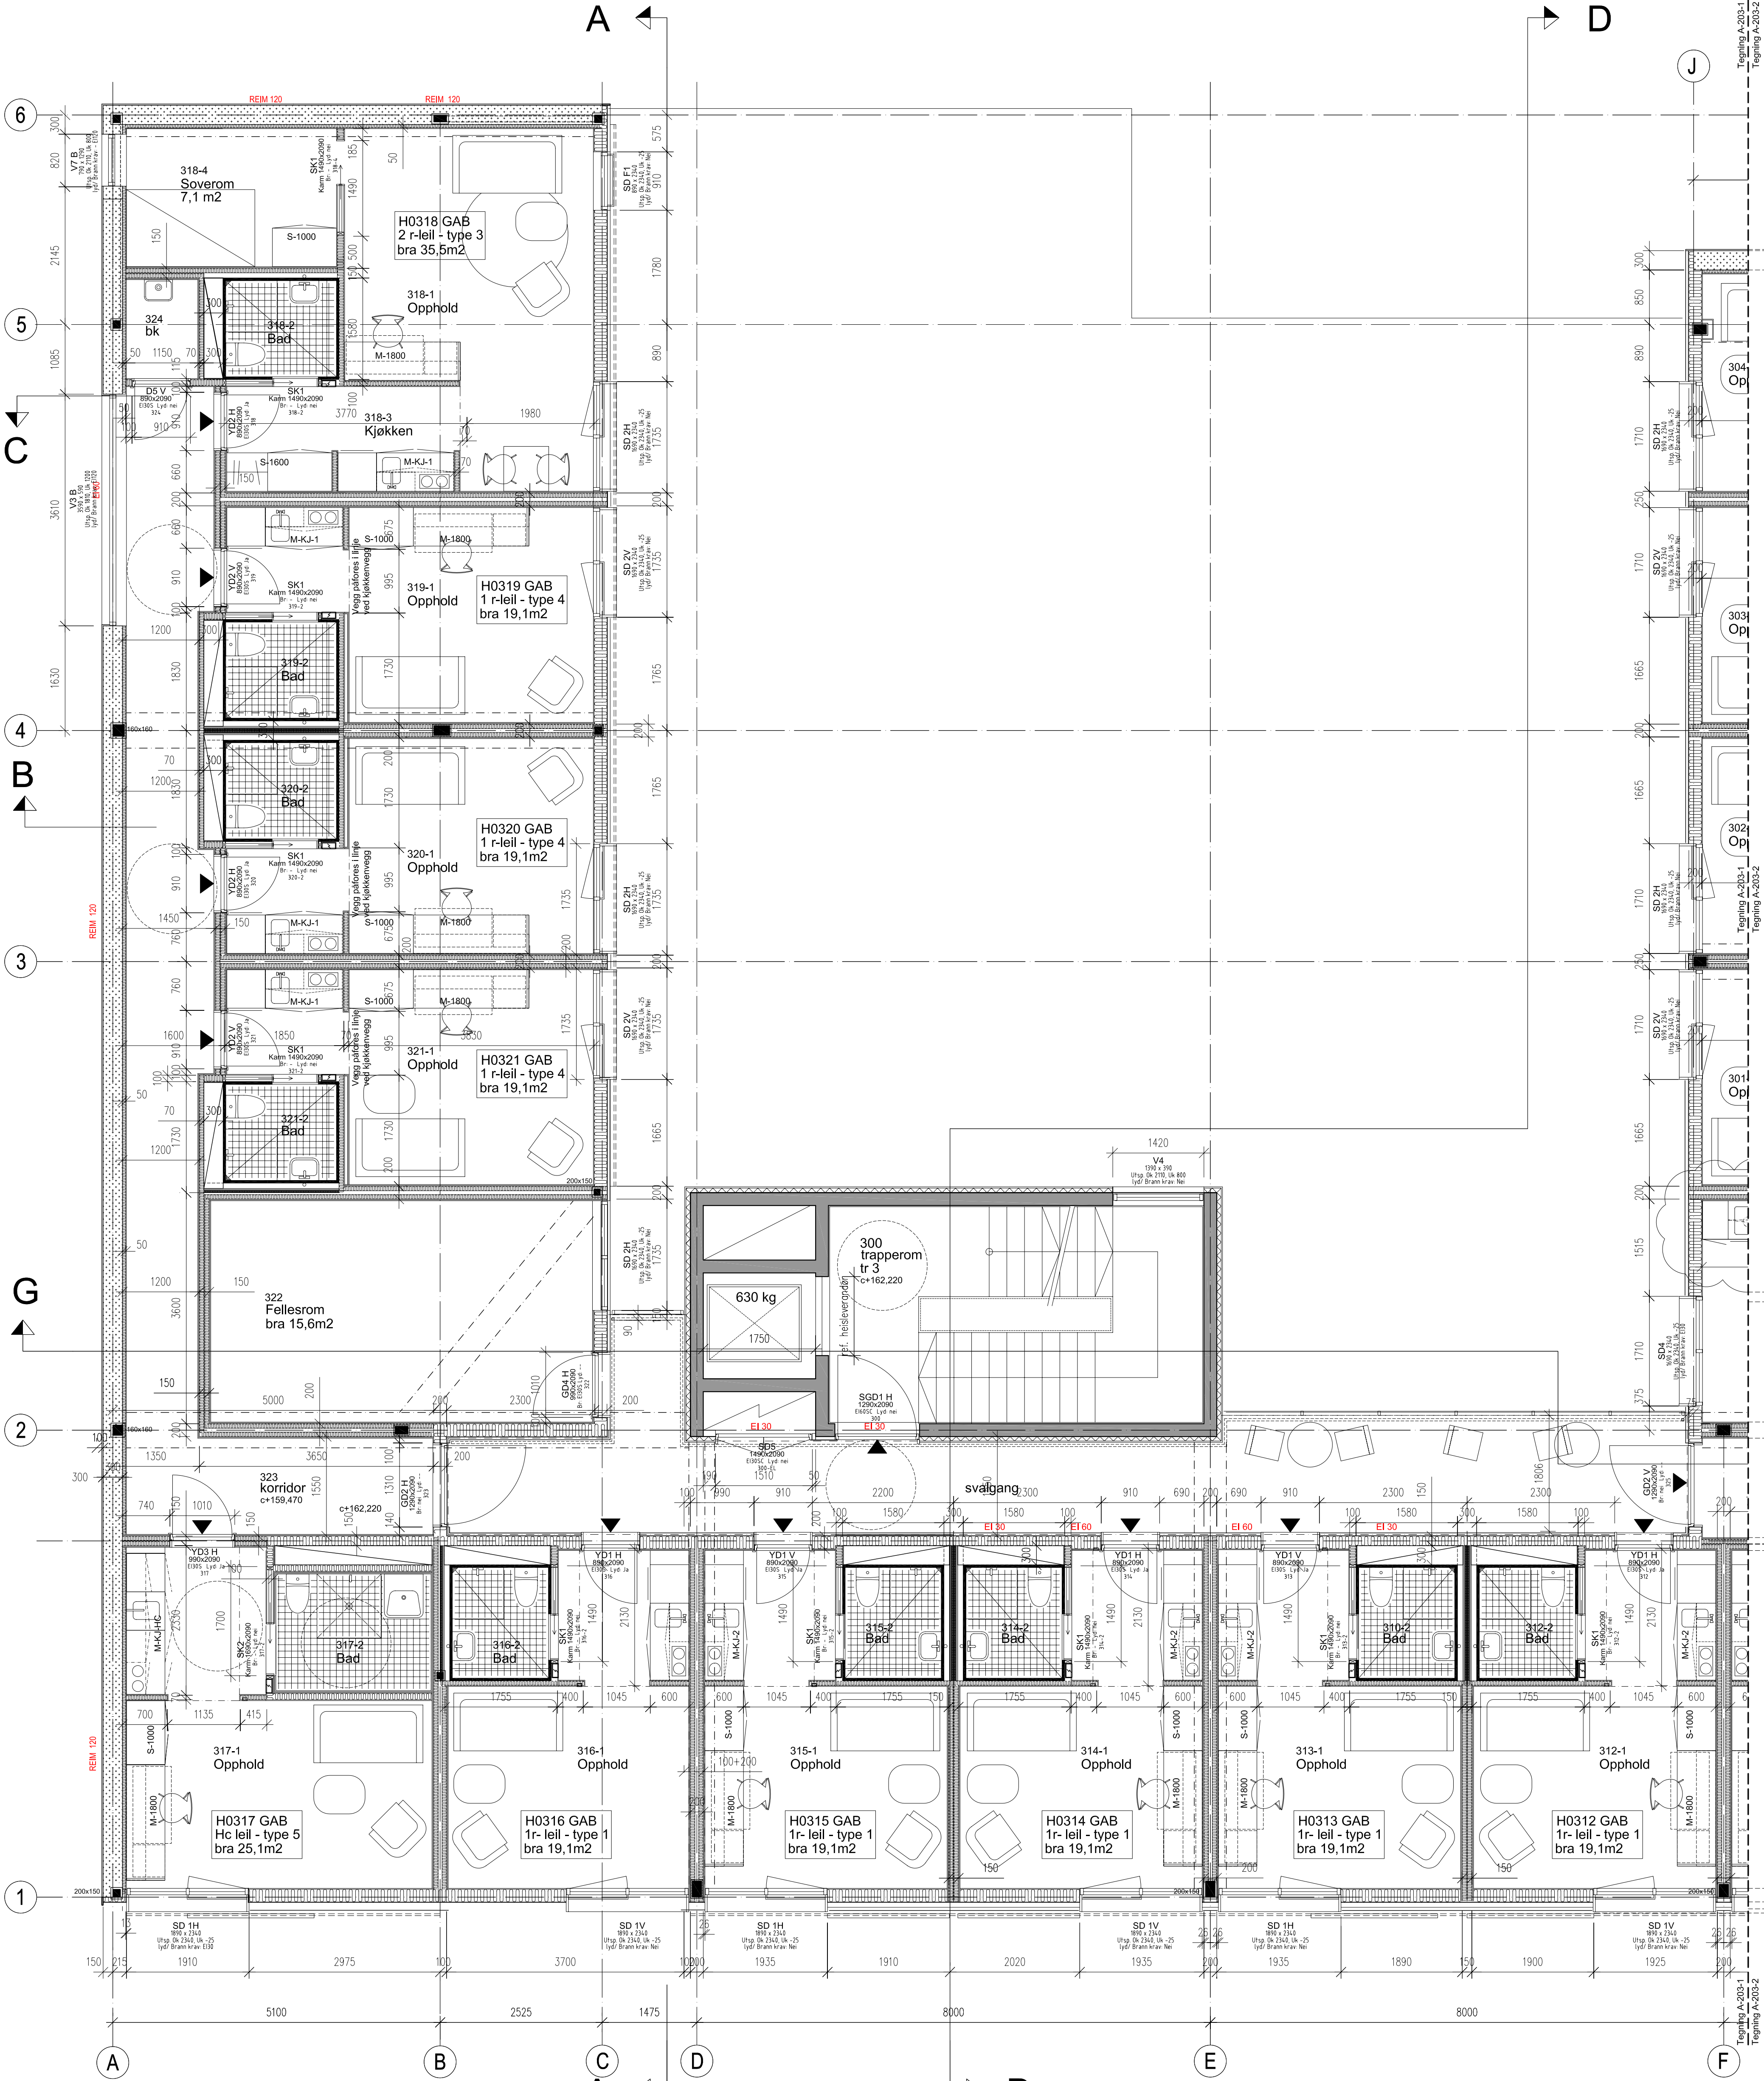

FORKLARINGER:

Alle mål er fra stender.

MERKNAD:

Arbeids-tegning for bærende prosjektering.
NB! Dimensjoner/posisjoner på syler må kontrolleres mot tegninger fra RIB og Loe.

Der og vindusbenevning er ikke endelig. Brann og rømningsforhold må avklares av brannrådgiver.

Generelle hybler. Nøjer for kjøken må sjekkes mot skjemategninger for kjøkken og møbler mlt bredder.


HENVISNINGER:

Plan 3.etasje - Hybler

A-203-2

E

E	Der og vindnummer, felleskjøkken	12.01.07	AL	GD
D	Måling, vind lys, Planeringen er delt i 2 deler. Der og endabenevning	19.12.06	AL	GD
C	Korrelert tegninger, endet tillatelse, planering hybel, Hc hybel	09.10.06	AL	GD
B	Korrelert tegninger, vegger, dører, badskåper	28.08.06	AL	GD
A	Dir. oppmålinger etter forrige kontroll 18.05.06	25.05.06	AR	GD
rev.	rev. endringer	dato	sign.	navn

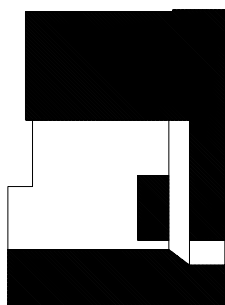

Studentsamskipnaden i Buskerud

Studenthybler og næringslokaler
Stasjonsbaken 3


Bnr. 7942 - Bnr. 1

ARK DYRØ OG MDEN AS ARKITEKTER MNAL

St.Olavstres 3 0165 Oslo
tlf 23 32 74 70 fax 23 32 74 80 post@dyromden.no

Plan 3.etasje - Hybler
Del 2

11	prosjekt / A-05-205	11/01	A. R.	11/01	G. Dyrø	11/01	rev
12	rev	11/01	1:50	28.03.06	A-203.2	E	
ARBEIDSTEGNING							

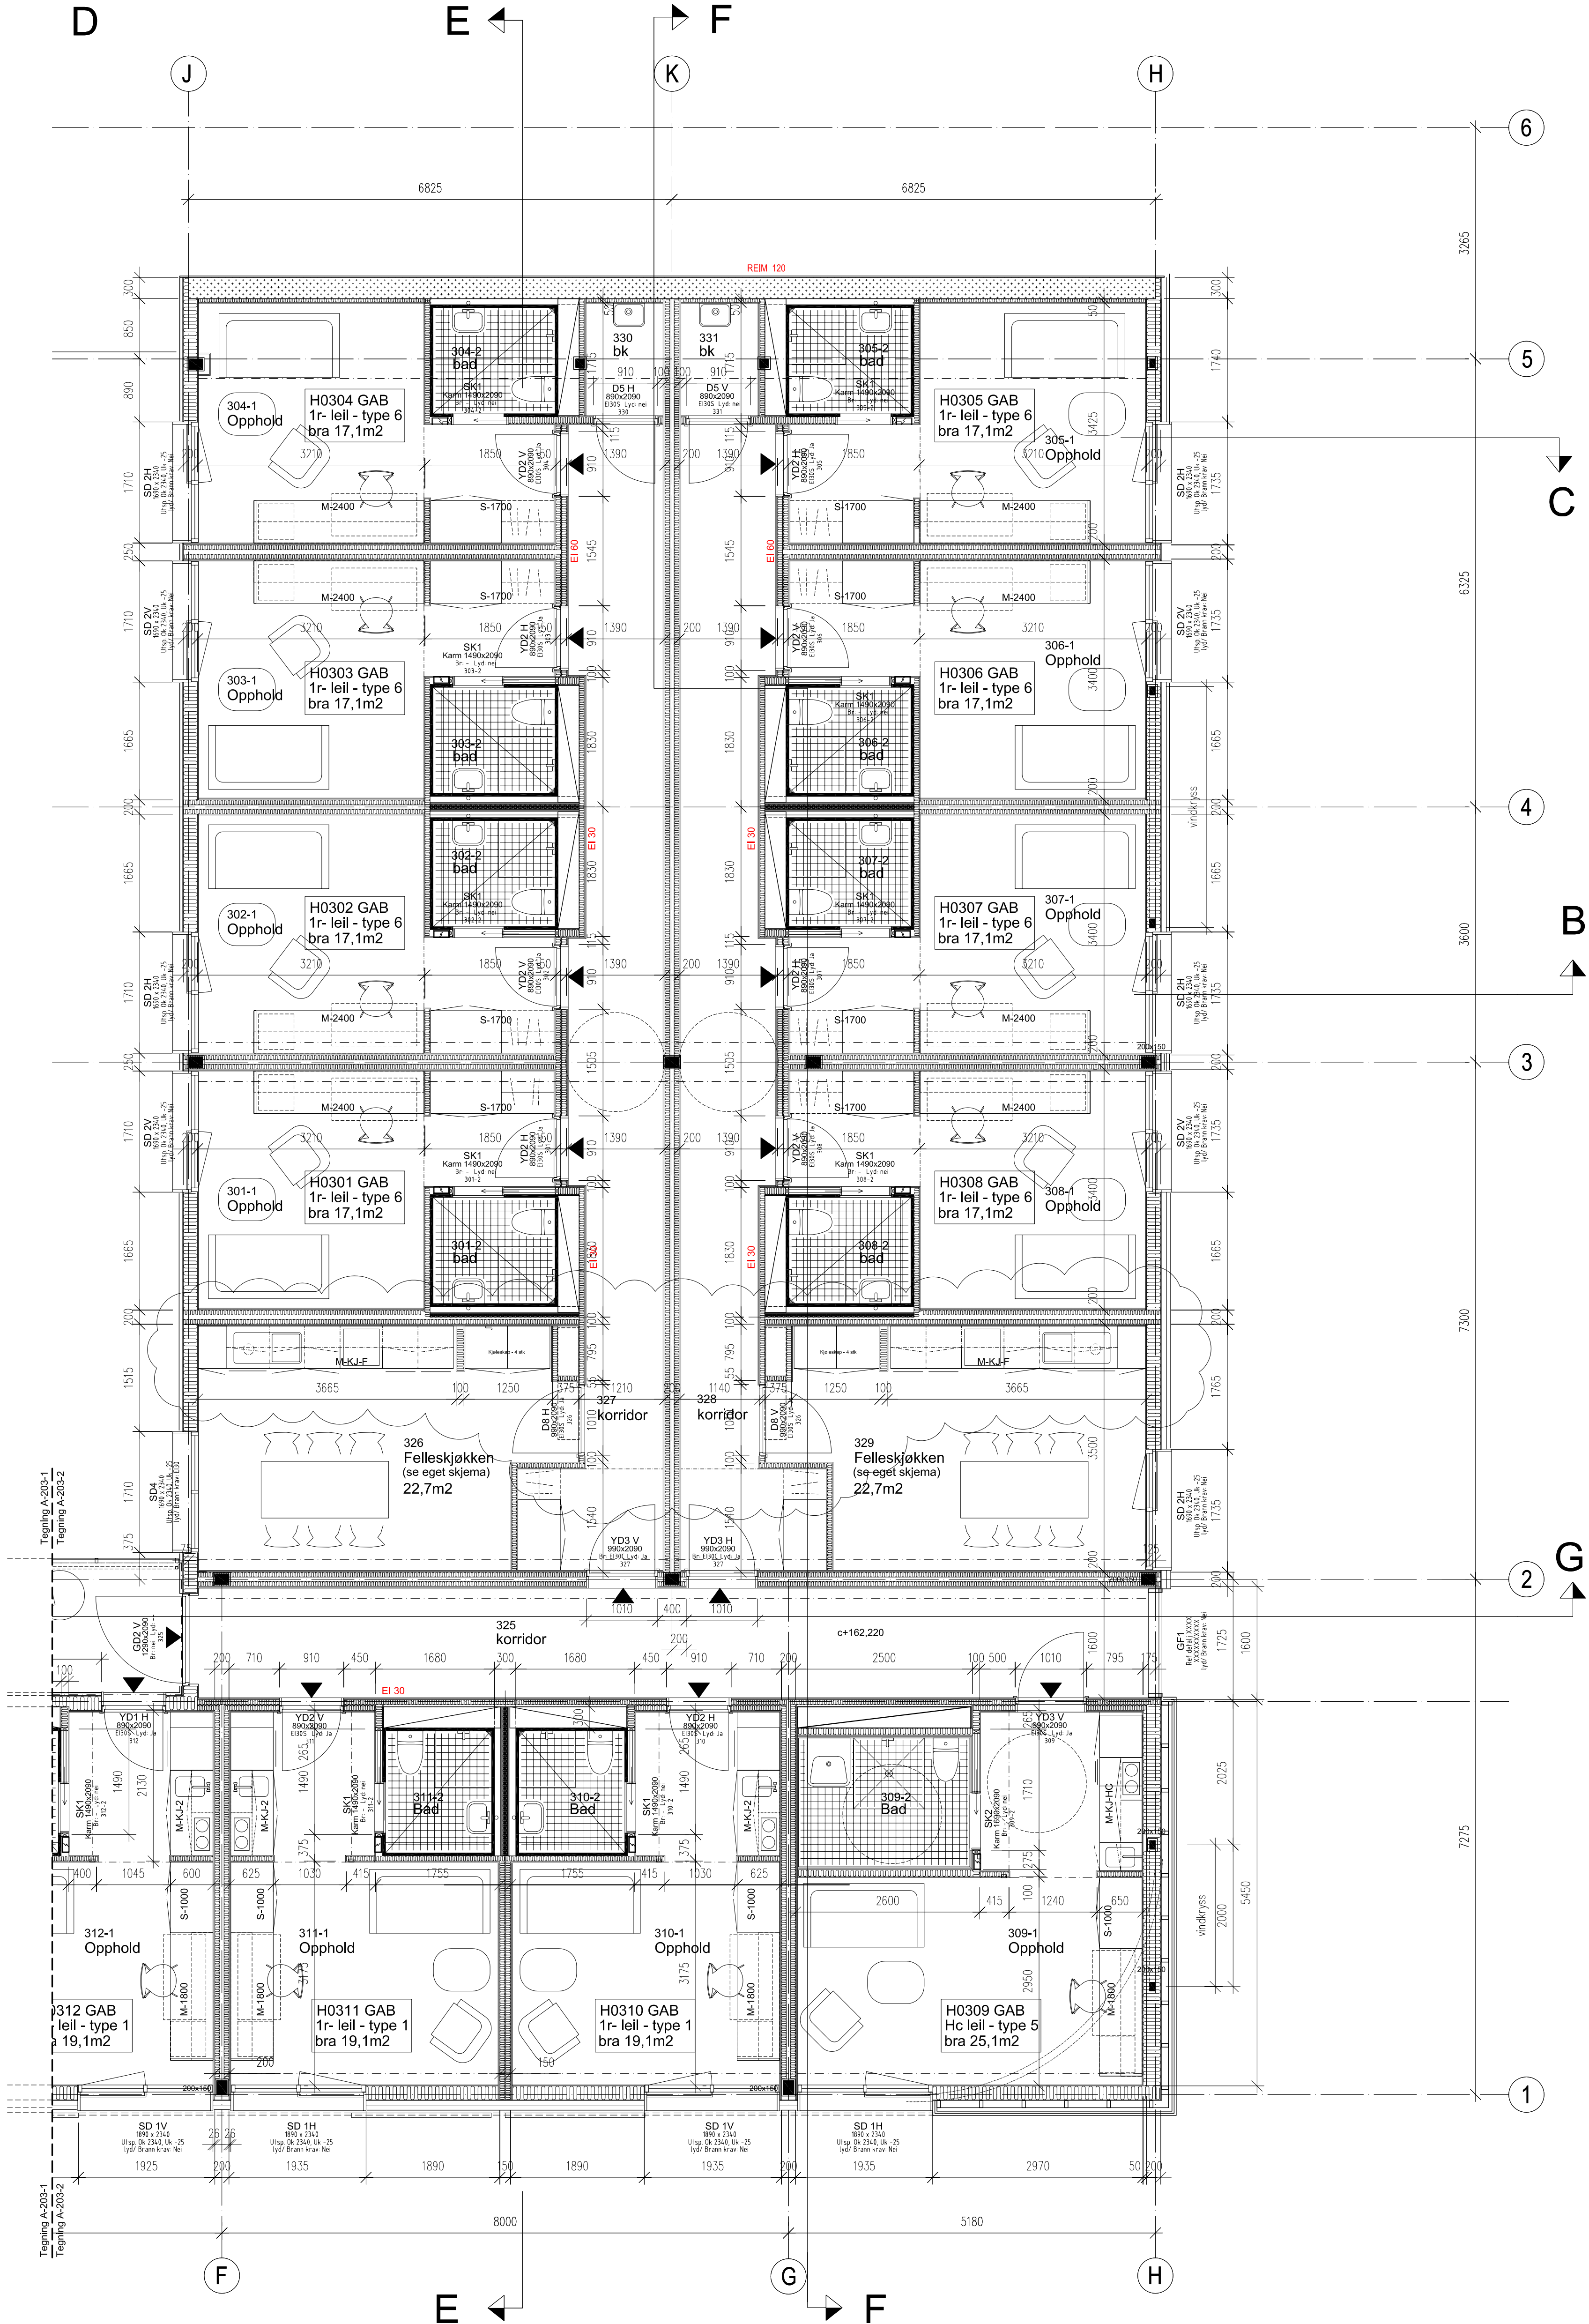

FORKLARINGER:

Alle mål er fra stender.

MERKNAD:

Arbeids-tegning for bærende prosjektering.
NB! Dimensjoner/posisjoner på syler må kontrolleres mot tegninger fra RIB og Loe.


Der og vindusbenevning er ikke endelig. Brann og rømningsforhold må avklares av brannrådgiver.

Generelle hybler. Nøjer for kjøken må sjekkes mot skjemategninger for kjøkken og møbler mnt bredder.

HENVISNINGER:

Plan 4. etasje - Hybler

A-204-1 F

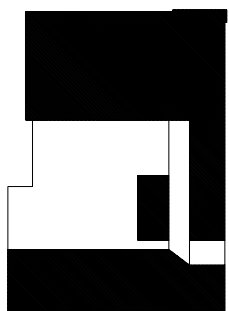

Studentsamskipnaden i Buskerud

Studenthybler og næringslokaler
Stasjonsbaken 3


Bnr. 7942 - Bnr. 1

ARK DYRØ OG MDEN AS ARKITEKTER MNAL

St Olavs plass 3 0165 Oslo
tlf 23 32 74 70 fax 23 32 74 80 post@dyromoen.no

Plan 4. etasje - Hybler
Del 1

11	prosjekt / A-04-205	utgitt / A. R.	utgitt / G. Dyrø	rev
12	1:50	28.03.06		
ARBEIDSTEGNING				F

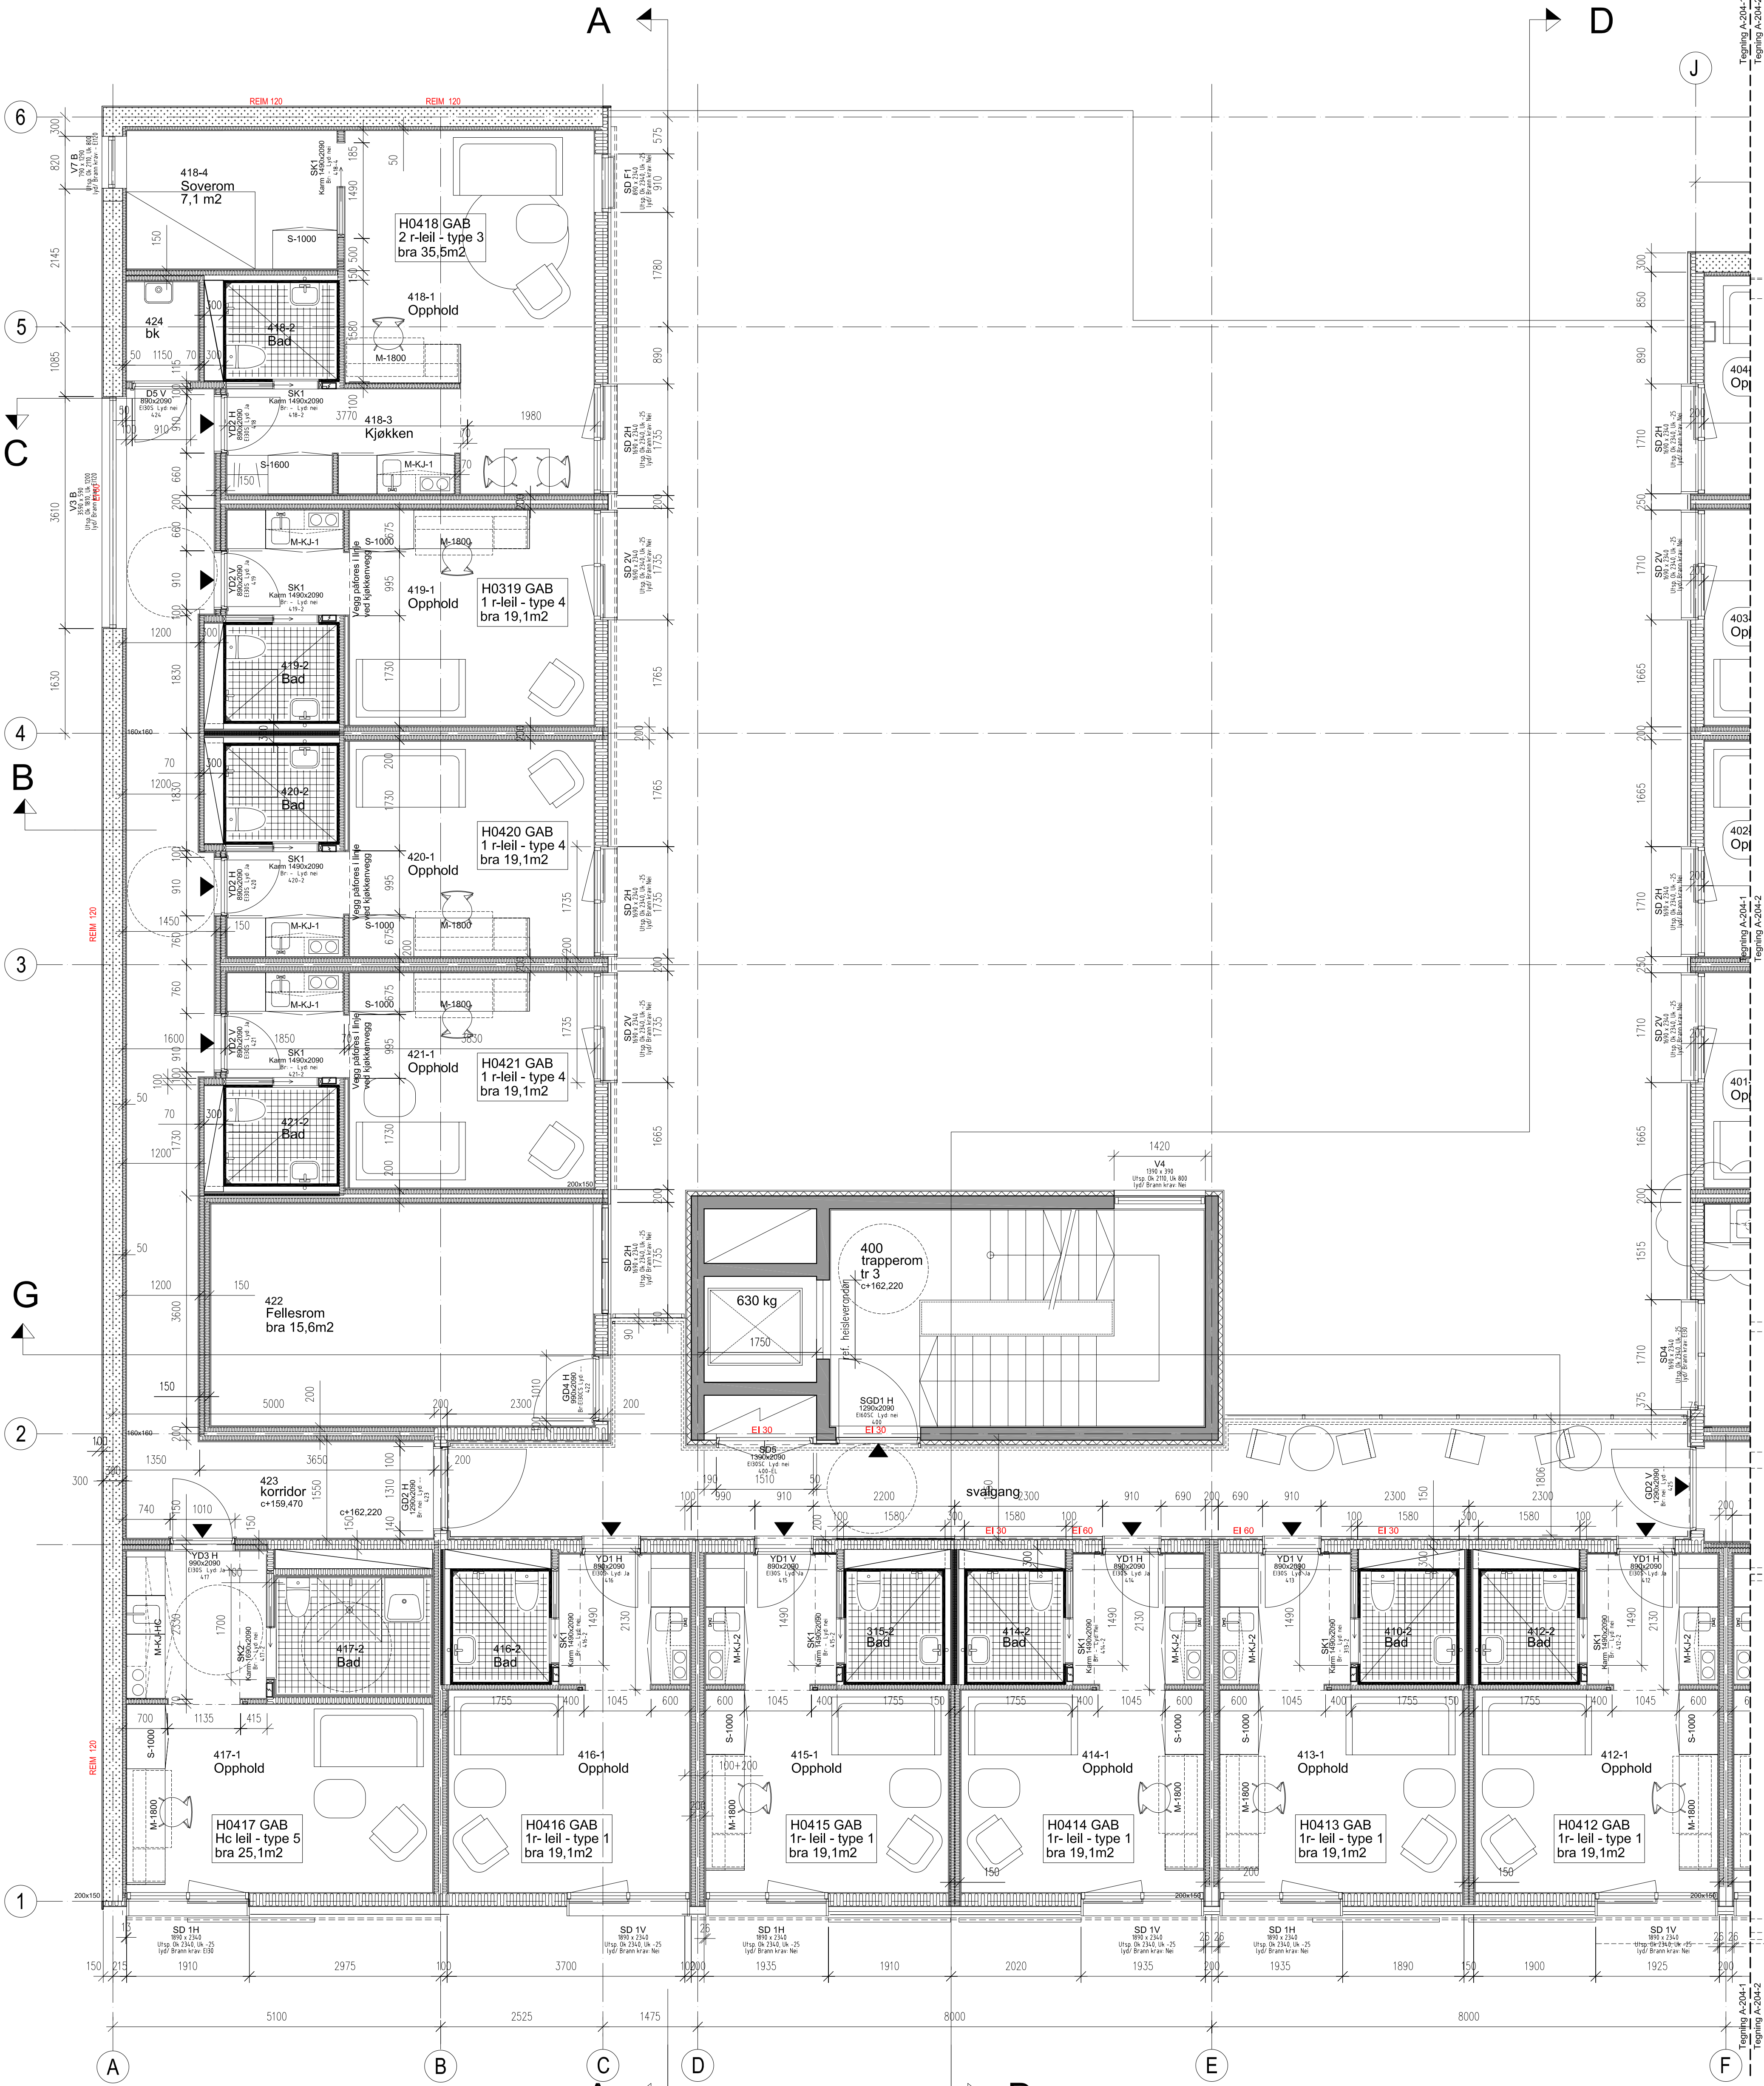

Tegning A-204-1
Tegning A-204-2

FORKLARINGER:

Alle mål er fra stender.

MERKNAD:

Arbeids-tegning for bærende prosjektering.
NB! Dimensjoner/posisjoner på syler må kontrolleres mot tegninger fra RIB og Loe.

Der og vindusbenevning er ikke endelig. Brann og rømningsforhold må avklares av brannrådgiver.

Generelle hybler. Nisjer for kjøken må sjekkes mot skjemategninger for kjøkken og møbler mlt bredder.


HENVISNINGER:

Plan 4. etasje - Hybler

A-204-2

E

E	Der og vindnummer, felleskjøkken	12.01.07	AL	GD
D	Måling, vindu type. Planeringen er delt i 2 deler.	19.12.06	AL	GD
C	Korrigert tegninger, endret stilling, planering hybel, Hc hybel	09.10.06	AL	GD
B	Korrigert tegninger, vegger, dører, badskåper	28.08.06	AL	GD
A	Dir. oppdattinger etter forrige kontroll 18.05.06	25.05.06	AR	GD
rev.	rev. endringer	dato	sign.	navn

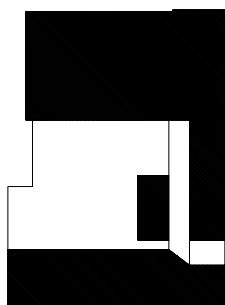

Studentsamskipnaden i Buskerud

Studenthybler og næringslokaler
Stasjonsbaken 3


Bnr. 7942 - Bnr. 1

ARK DYRØ OG MDEN AS ARKITEKTER MNAL

St.Olavstresst 3 0165 Oslo
tlf 23 32 74 70 fax 23 32 74 80 post@dyromden.no

Plan 4. etasje - Hybler
Del 2

11	prosjekt / A-06-205	12/01	A. R.	G. Dyrø	rev
12	ARBEIDSTEGNING	11.50	1.50	28.03.06	A-204.2
					E

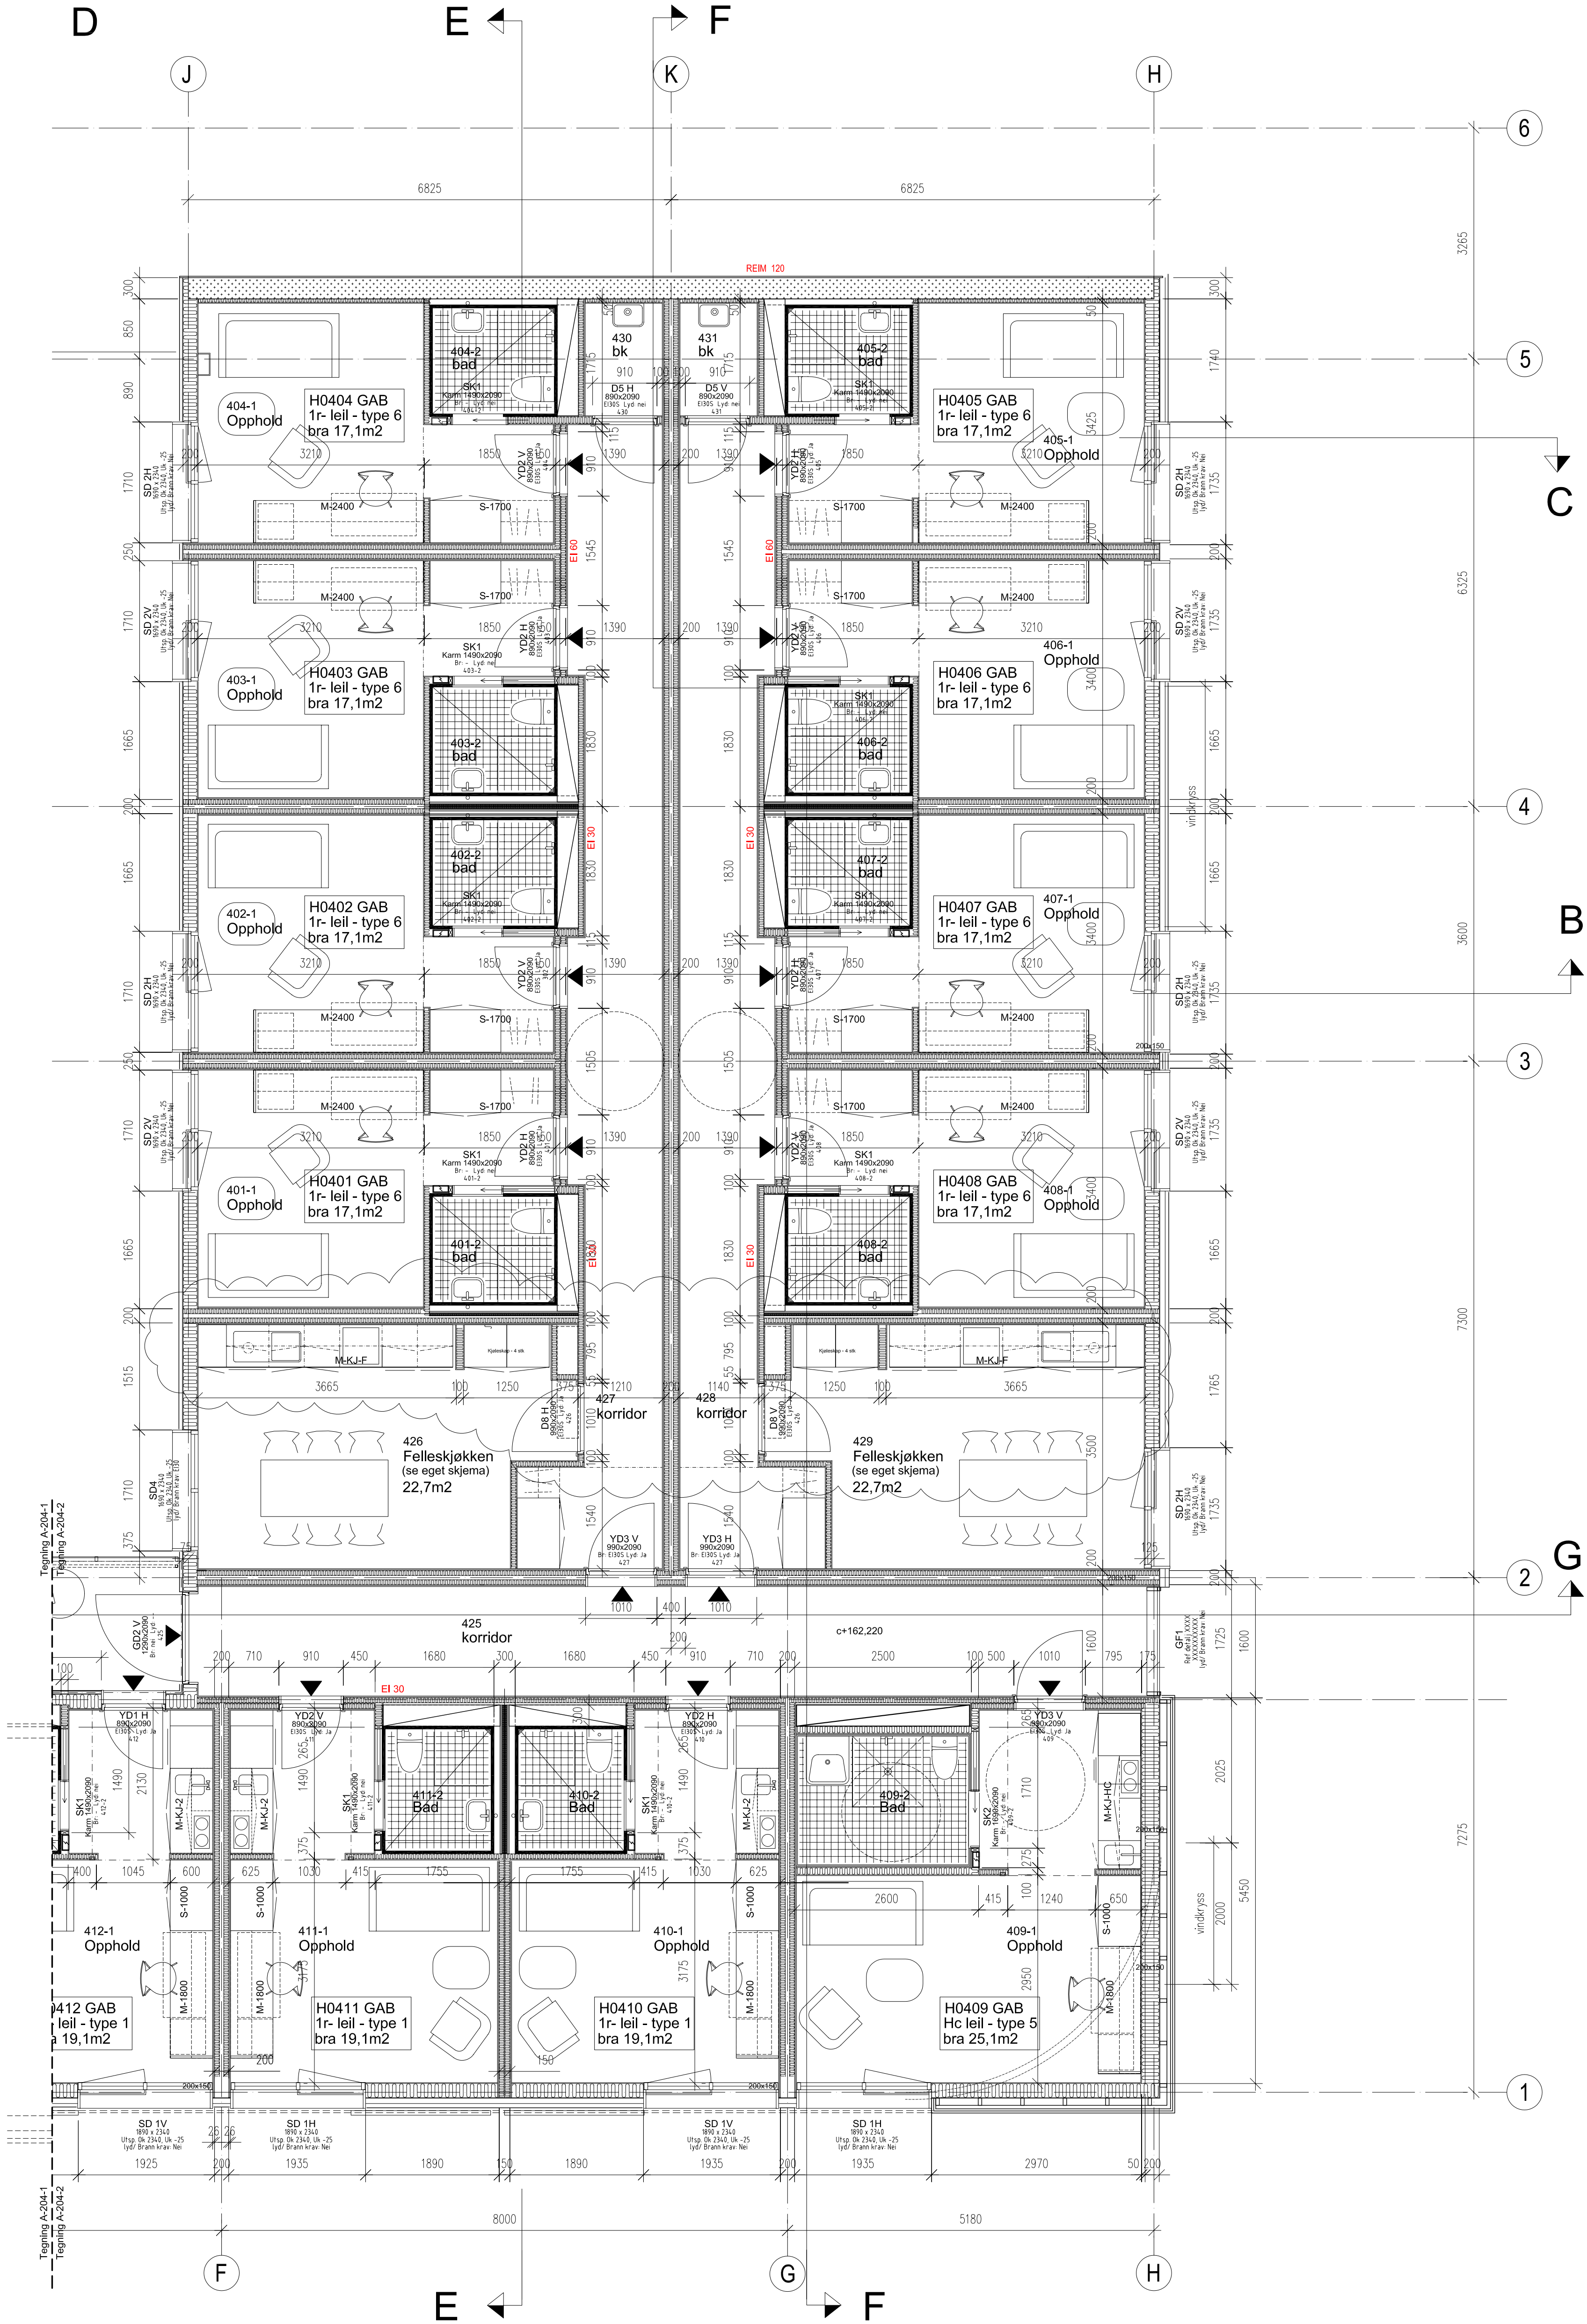

FORKLARINGER:

Alle mål er fra stender.

MERKNAD:

Arbeids-tegning for bærende prosjektering.
NB! Dimensjoner/posisjoner på syler må kontrolleres mot tegninger fra RIB og Loe.

Der og vindusbenevning er ikke endelig. Brann og rømningsforhold må avklares av brannrådgiver.


Generelle hybler. Nøjer for kjøken må sjekkes mot skjemategninger for kjøkken og møbler mlt bredder.

HENVISNINGER:

Plan 5. etasje - Hybler

A-205-2

C

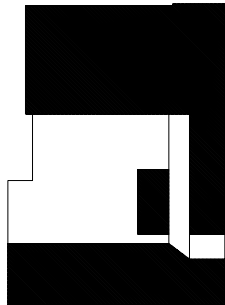

Studentsamskipnaden i Buskerud


Studenthybler og næringslokaler
Stasjonsbaken 3

Bnr. 7842 - Bnr. 1

ARK DYRØ OG MDEN AS ARKITEKTER MNAL
St.Olavstres 3 0165 Oslo
tlf 23 32 74 70 fax 23 32 74 80 post@dyromden.no

Plan 5. etasje - Hybler
Del 2

11	prosjekt / A-05-205	utgitt	A. R.	utgitt	G. Dyrø	rev	C
12	ARBEIDSTEGNING	rev	1:50	28.03.06			A-205.2

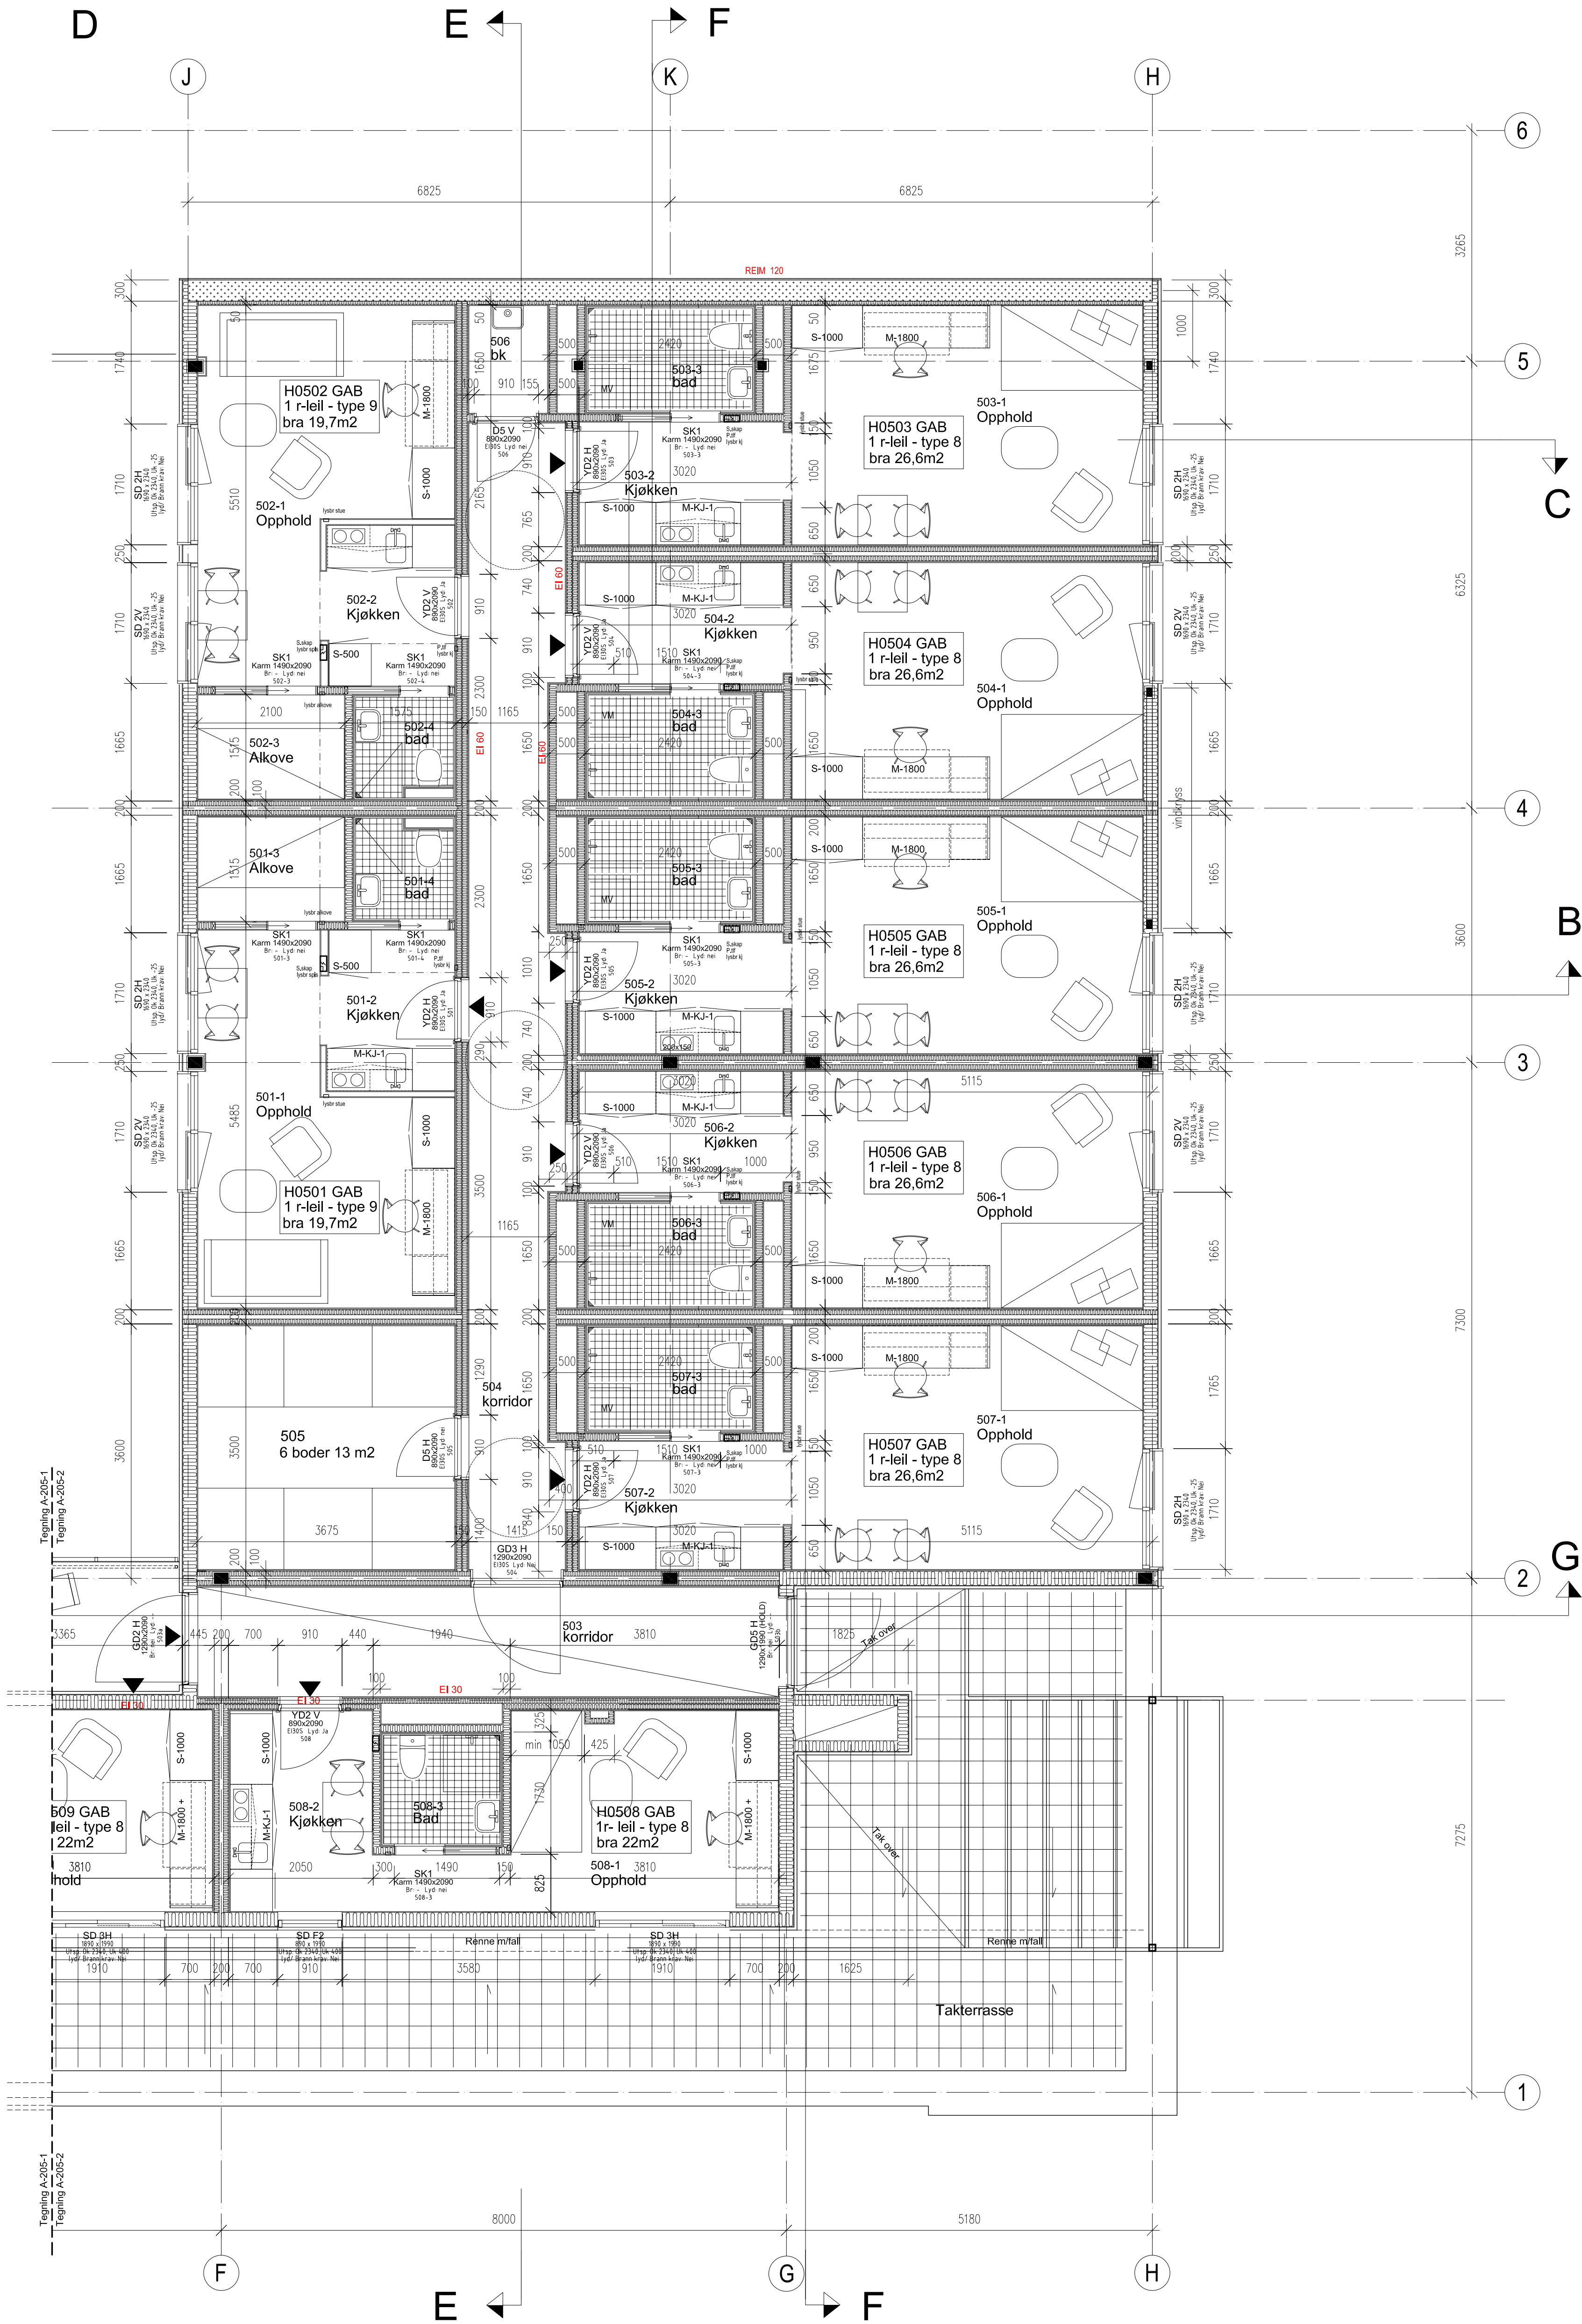

Takterrasse