

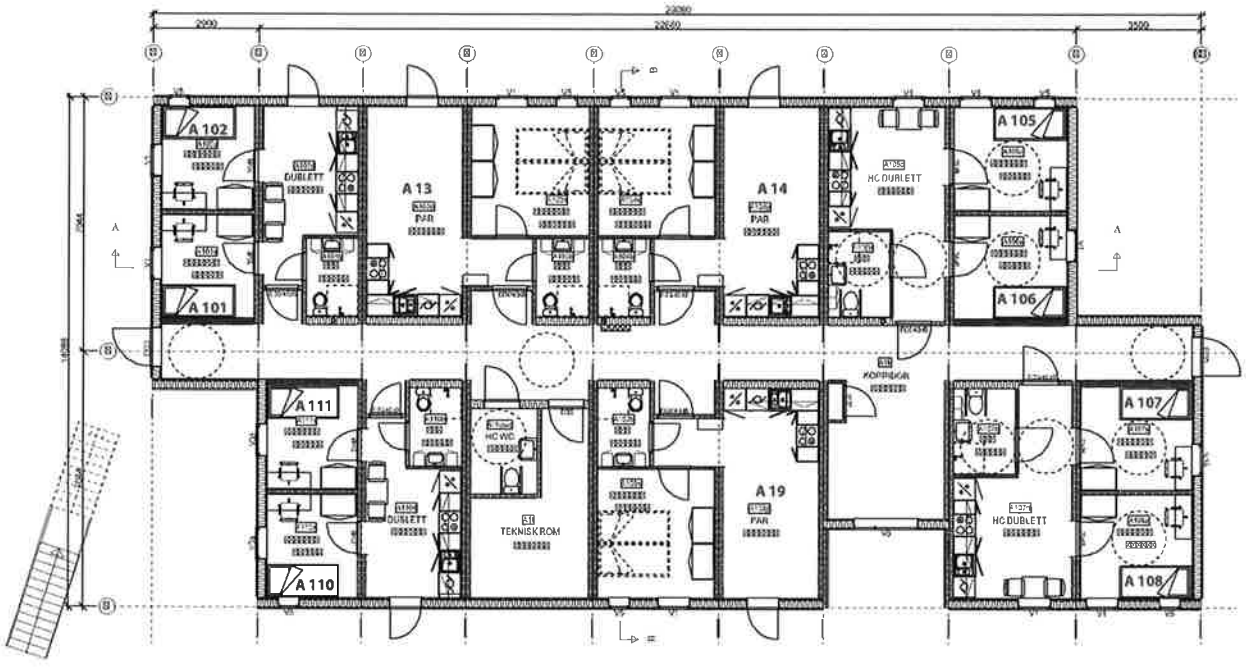


Plantegning Alfa

PLAN 2. ETASJE
 BTA: 376 m²
 BRA: 349 m²

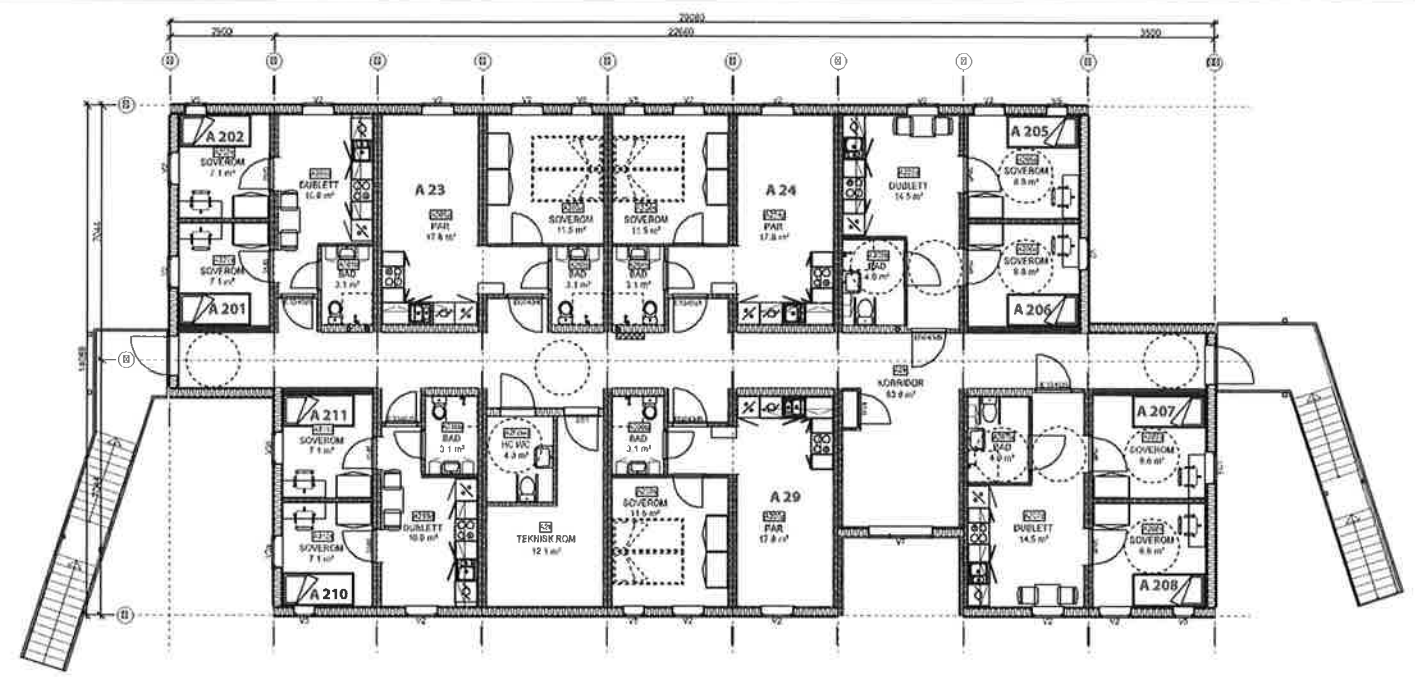

PLAN 1. ETASJE
 BTA: 376 m²
 BRA: 349 m²
 BYA: 406 m²

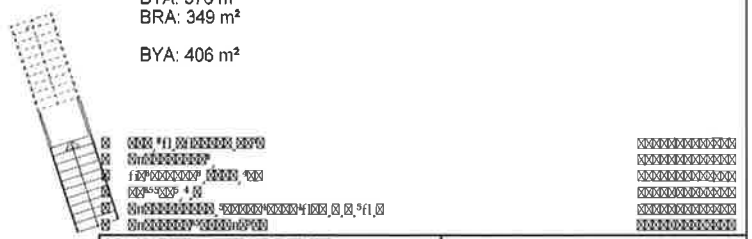

Fyll i:		Fyll i:		Fyll i:		Fyll i:		Fyll i:	
Utsnitt	Skala	Utsnitt	Skala	Utsnitt	Skala	Utsnitt	Skala	Utsnitt	Skala
Utsnitt	Skala	Utsnitt	Skala	Utsnitt	Skala	Utsnitt	Skala	Utsnitt	Skala
Utsnitt	Skala	Utsnitt	Skala	Utsnitt	Skala	Utsnitt	Skala	Utsnitt	Skala

MOELVEN
 Adresse: Postboks 153
 N-2301 Moelv
 Tlf +47 62 34 70 00
 Fax +47 62 35 86 78