

FORKLARINGER:

Alle mål er fra stender.

MERKNAD:

Arbeids-tegning for bærende prosjektering.
NB! Dimensjoner/posisjoner på syler må kontrolleres mot tegninger fra RIB og Loe.

Der og vindusbenevning er ikke endelig. Brann og rømningsforhold må avklares av brannrådgiver.

Generelle hybler. Nøjer for kjøkken må sjekkes mot skjemategninger for kjøkken og møbler mlt bredder.


HENVISNINGER:

Plan 2.etasje - Hybler og atrium

A-202-1

G

G	Demnumner/ type	12.01.07	AL	GD
F	Der og romnummer	19.12.06	AL	GD
E	Der v' vaskeri, kjøkken og møbler	03.11.06	AL	GD
D	Målering, vindu åpner. Planløsningen er delt i 2 deler.	25.10.06	AL	GD
C	Korrelert tegninger, endret fellestom, planløsning hybel HC type1	09.10.06	AL	GD
B	Korrelert tegninger, vegger, dører, badekabiner	28.06.06	AL	GD
A	Div. oppdateringer etter forfaglig kontroll 18.05.06	25.06.06	AR	GD
rev.	rev. endringer	dato	sign.	navn

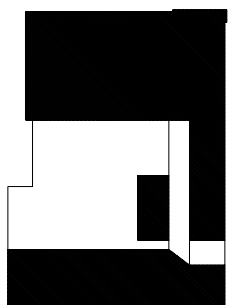

Studentsamskipnaden i Buskerud

Studenthybler og næringslokaler

Stasjonsbakken 3

Bnr. 7942 - Bnr. 1

ARK

DYRØ OG MDEN AS ARKITEKTER MNAL


St.Olavsveien 3 0165 Oslo

tel 23 32 74 70 fax 23 32 74 80 post@dyromden.no

Plan 2.etasje - Hybler og atrium

Del 1

11	prosjekt / A-02-205	12/01	A. R.	12/01	G. Dyrø	12/01	rev
12	ARBEIDSTEGNING	11.50	28.03.06	A-202.1	G		

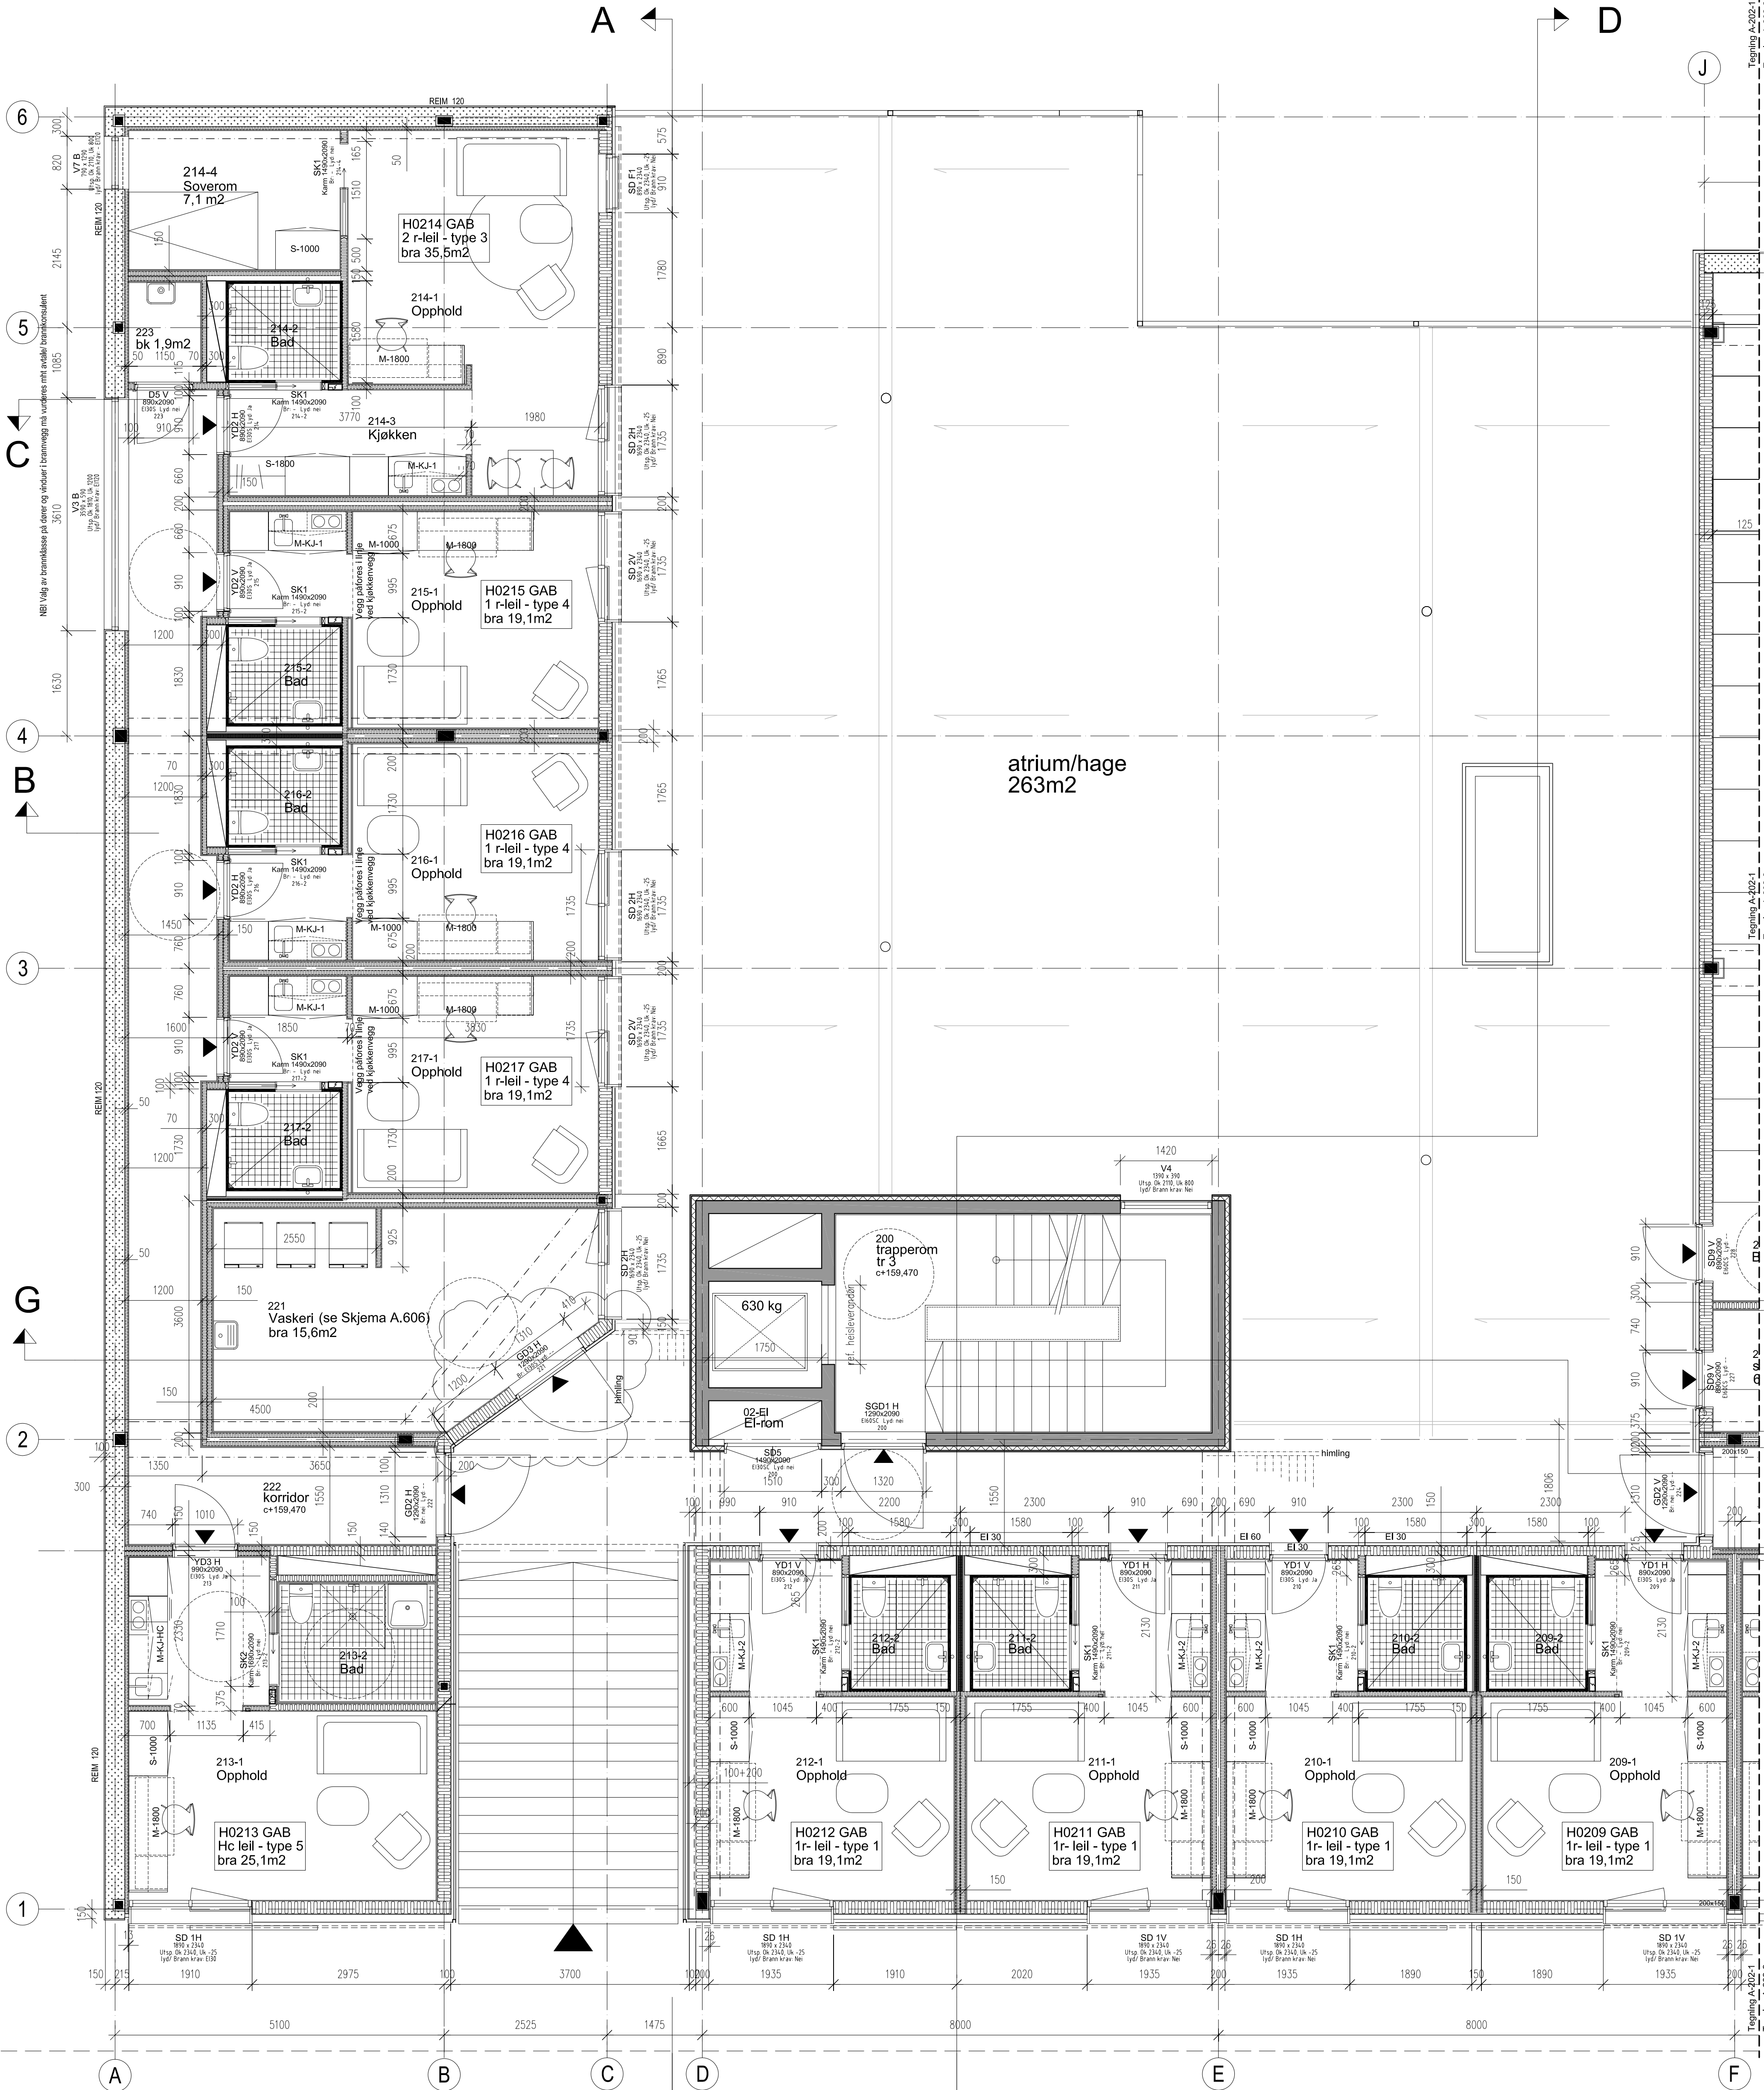

FORKLARINGER:

Alle mål er fra stender.

MERKNAD:

Arbeids-tegning for bærende prosjektering.
NB! Dimensjoner/posisjoner på syler må kontrolleres mot tegninger fra RIB og Loe.

Der og vindusbenevning er ikke endelig. Brann og rømningsforhold må avklares av brannrådgiver.

Generelle hybler. Nøjer for kjøken må sjekkes mot skjemategninger for kjøkken og møbler mlt bredder.


HENVISNINGER:

Plan 2.etasje - Hybler

A-202-2

E

E	Demnumner	12.01.07	AL	GD
D	Målingstegning Romm/ dør, vindu, lysnet. Planleggingen er delt i 2 etasjer.	19.12.06	AL	GD
C	Korrigert tegning, endret fyllfarge, planlegging hybel, Hc hybel	09.10.06	AL	GD
B	Korrigert tegning, vegger, dører, badskåper	28.06.06	AL	GD
A	Div. oppdateringer etter forrige kontroll 18.05.06	25.05.06	AR	GD
rev.	rev. endringer	dato	sign.	navn

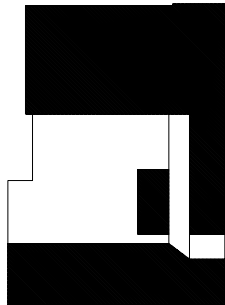

Studentsamskipnaden i Buskerud

Studenthybler og næringslokaler

Stasjonsbaken 3

Bnr. 7942 - Bnr. 1

ARK DYRØ OG MDEN AS ARKITEKTER MNAL

St.Olavsleies 3 0165 Oslo

tel 23 32 74 70 fax 23 32 74 80 post@dyromden.no

Plan 2.etasje - Hybler

Del 2

11	prosjekt / A-02-205	11/01	A. R.	11/01	G. Dyrø	11/01	rev
12	rev	11/01	11/01	11/01	11/01	11/01	11/01
ARBEIDSTEGNING	1:50	28.03.06	A-202-2	E			

FORKLARINGER:

Alle mål er fra stender.

MERKNAD:

Arbeids-tegning for bærende prosjektering.
NB! Dimensjoner/posisjoner på syler må kontrolleres mot tegninger fra RIB og Loe.

Der og vindusbenevning er ikke endelig. Brann og rømningsforhold må avklares av brannrådgiver.

Generelle hybler. Nøjer for kjøken må sjekkes mot skjemategninger for kjøkken og møbler mnt bredder.


HENVISNINGER:

Plan 3.etasje - Hybler

A-203-1

F

F	Vindusbenevning	12.01.07	AL	GD
E	Der og vindnummer	19.12.06	AL	GD
D	Måling av vindu	03.11.06	AL	GD
C	Korrelert tegninger, endret fyllerom, planering hybel, Hc hybel	09.10.06	AL	GD
B	Korrelert tegninger, vegger, dører, badskåper	28.06.06	AL	GD
A	Div. oppdateringer etter forrige kontroll 18.05.06	25.05.06	AR	GD
rev.	rev. endringer	dato	sign.	navn

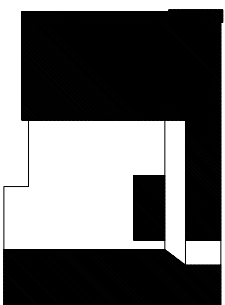

Studentsamskipnaden i Buskerud

Studenthybler og næringslokaler

Stasjonsbaken 3

Bnr. 7942 - Bnr. 1


ARK

DYRØ OG MDEN AS ARKITEKTER MNAL
St.Olavsveien 3 0165 Oslo
tlf 23 32 74 70 fax 23 32 74 80 post@dyromden.no

Plan 3.etasje - Hybler

Del 1

11	prosjekt / A-02-205	11/01	A. R.	11/01	G. Dyrø	11/01	rev
12	ARBEIDSTEGNING	11/01	1:50	28.03.06			
							F

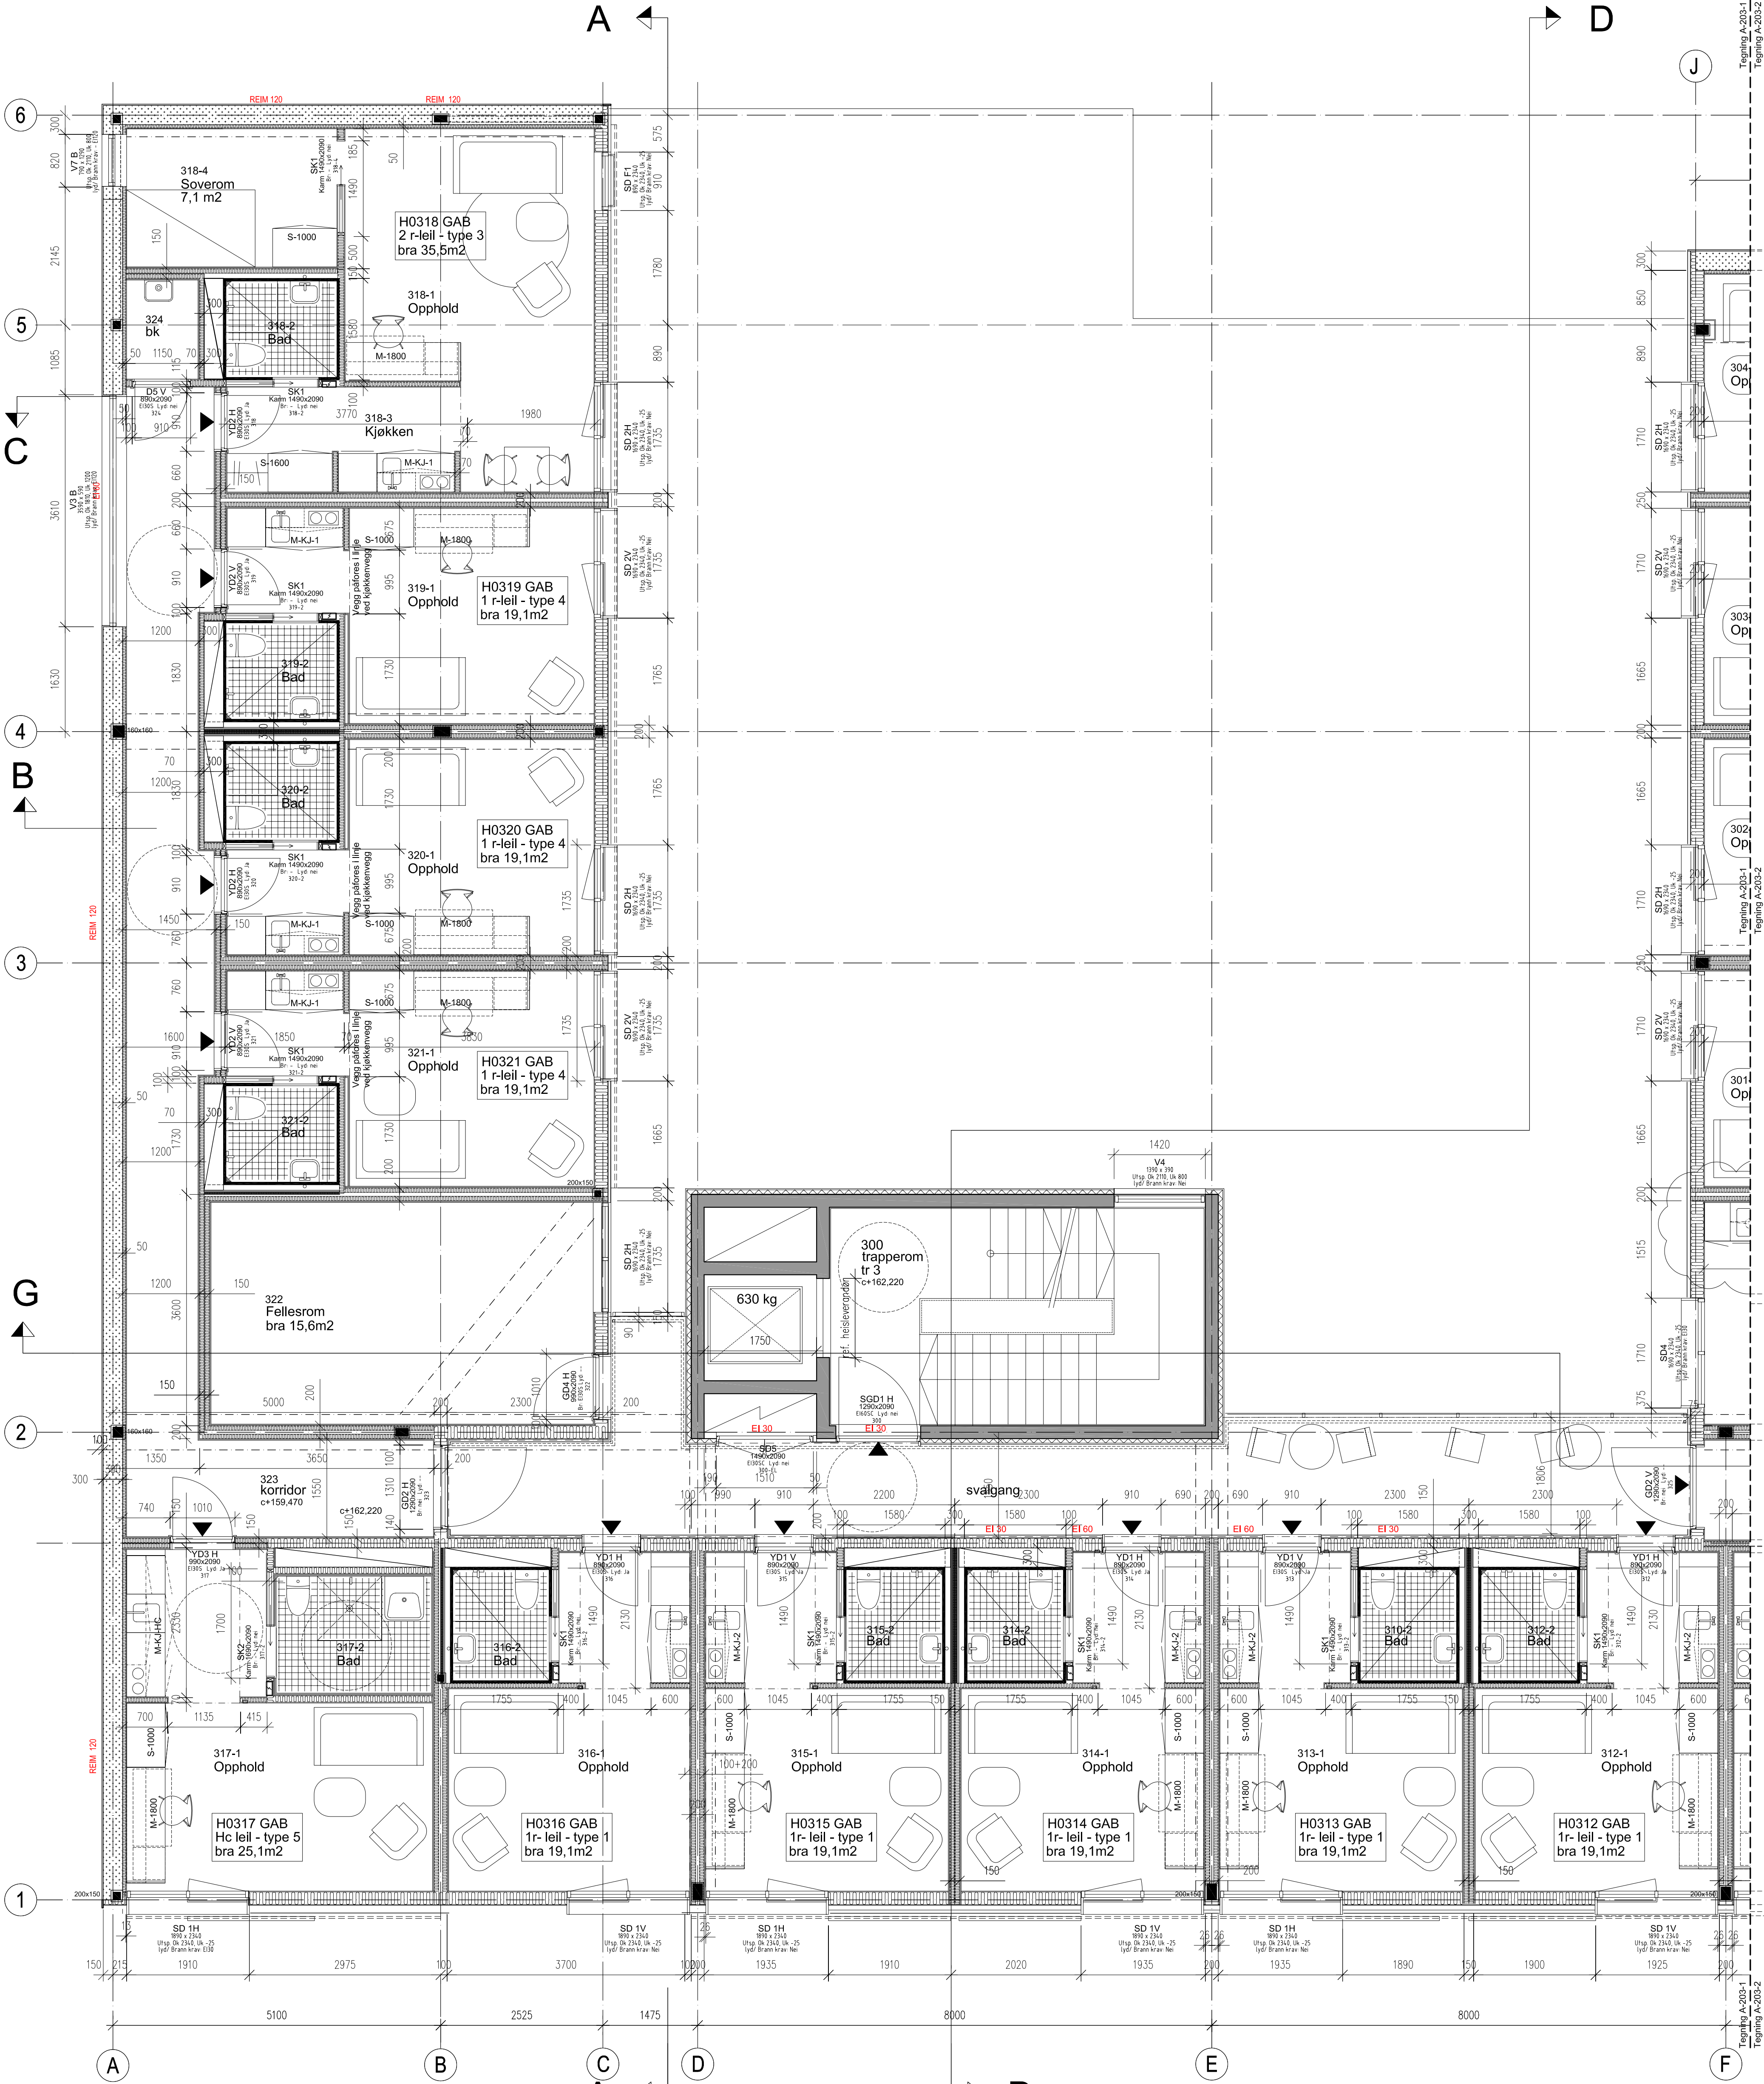

FORKLARINGER:

Alle mål er fra stender.

MERKNAD:

Arbeids-tegning for bærende prosjektering.
NB! Dimensjoner/posisjoner på syler må kontrolleres mot tegninger fra RIB og Loe.

Der og vindusbenevning er ikke endelig. Brann og rømningsforhold må avklares av brannrådgiver.

Generelle hybler. Nøjer for kjøken må sjekkes mot skjemategninger for kjøkken og møbler mlt bredder.


HENVISNINGER:

Plan 3.etasje - Hybler

A-203-2

E

E	Der og vindnummer, felleskjøkken	12.01.07	AL	GD
D	Måling, vindu lysst. Planeringen er delt i 2 deler. Der og endabenevning	19.12.06	AL	GD
C	Korrelert tegninger, andent tillatelse, planering hybel, Hc hybel	09.10.06	AL	GD
B	Korrelert tegninger, vegger, dører, badskabene	28.08.06	AL	GD
A	Dir. oppdalingen etter forrige kontroll 18.05.06	25.05.06	AR	GD
rev.	rev. endringer	dato	sign.	navn

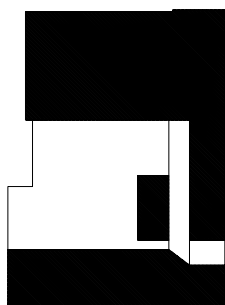

Studentsamskipnaden i Buskerud

Studenthybler og næringslokaler
Stasjonsbaken 3


Bnr. 7942 - Bnr. 1

ARK

DYRØ OG MØEN AS
St.Olavstres 3 0165 Oslo
tlf 23 32 74 70 fax 23 32 74 80 post@dyromoen.no

Plan 3.etasje - Hybler
Del 2

11	prosjekt / A-06-205	11/01	A. R.	11/01	G. Dyrø	11/01	rev
12	rev	11/01	1:50	28.03.06	A-203.2	E	
ARBEIDSTEGNING							

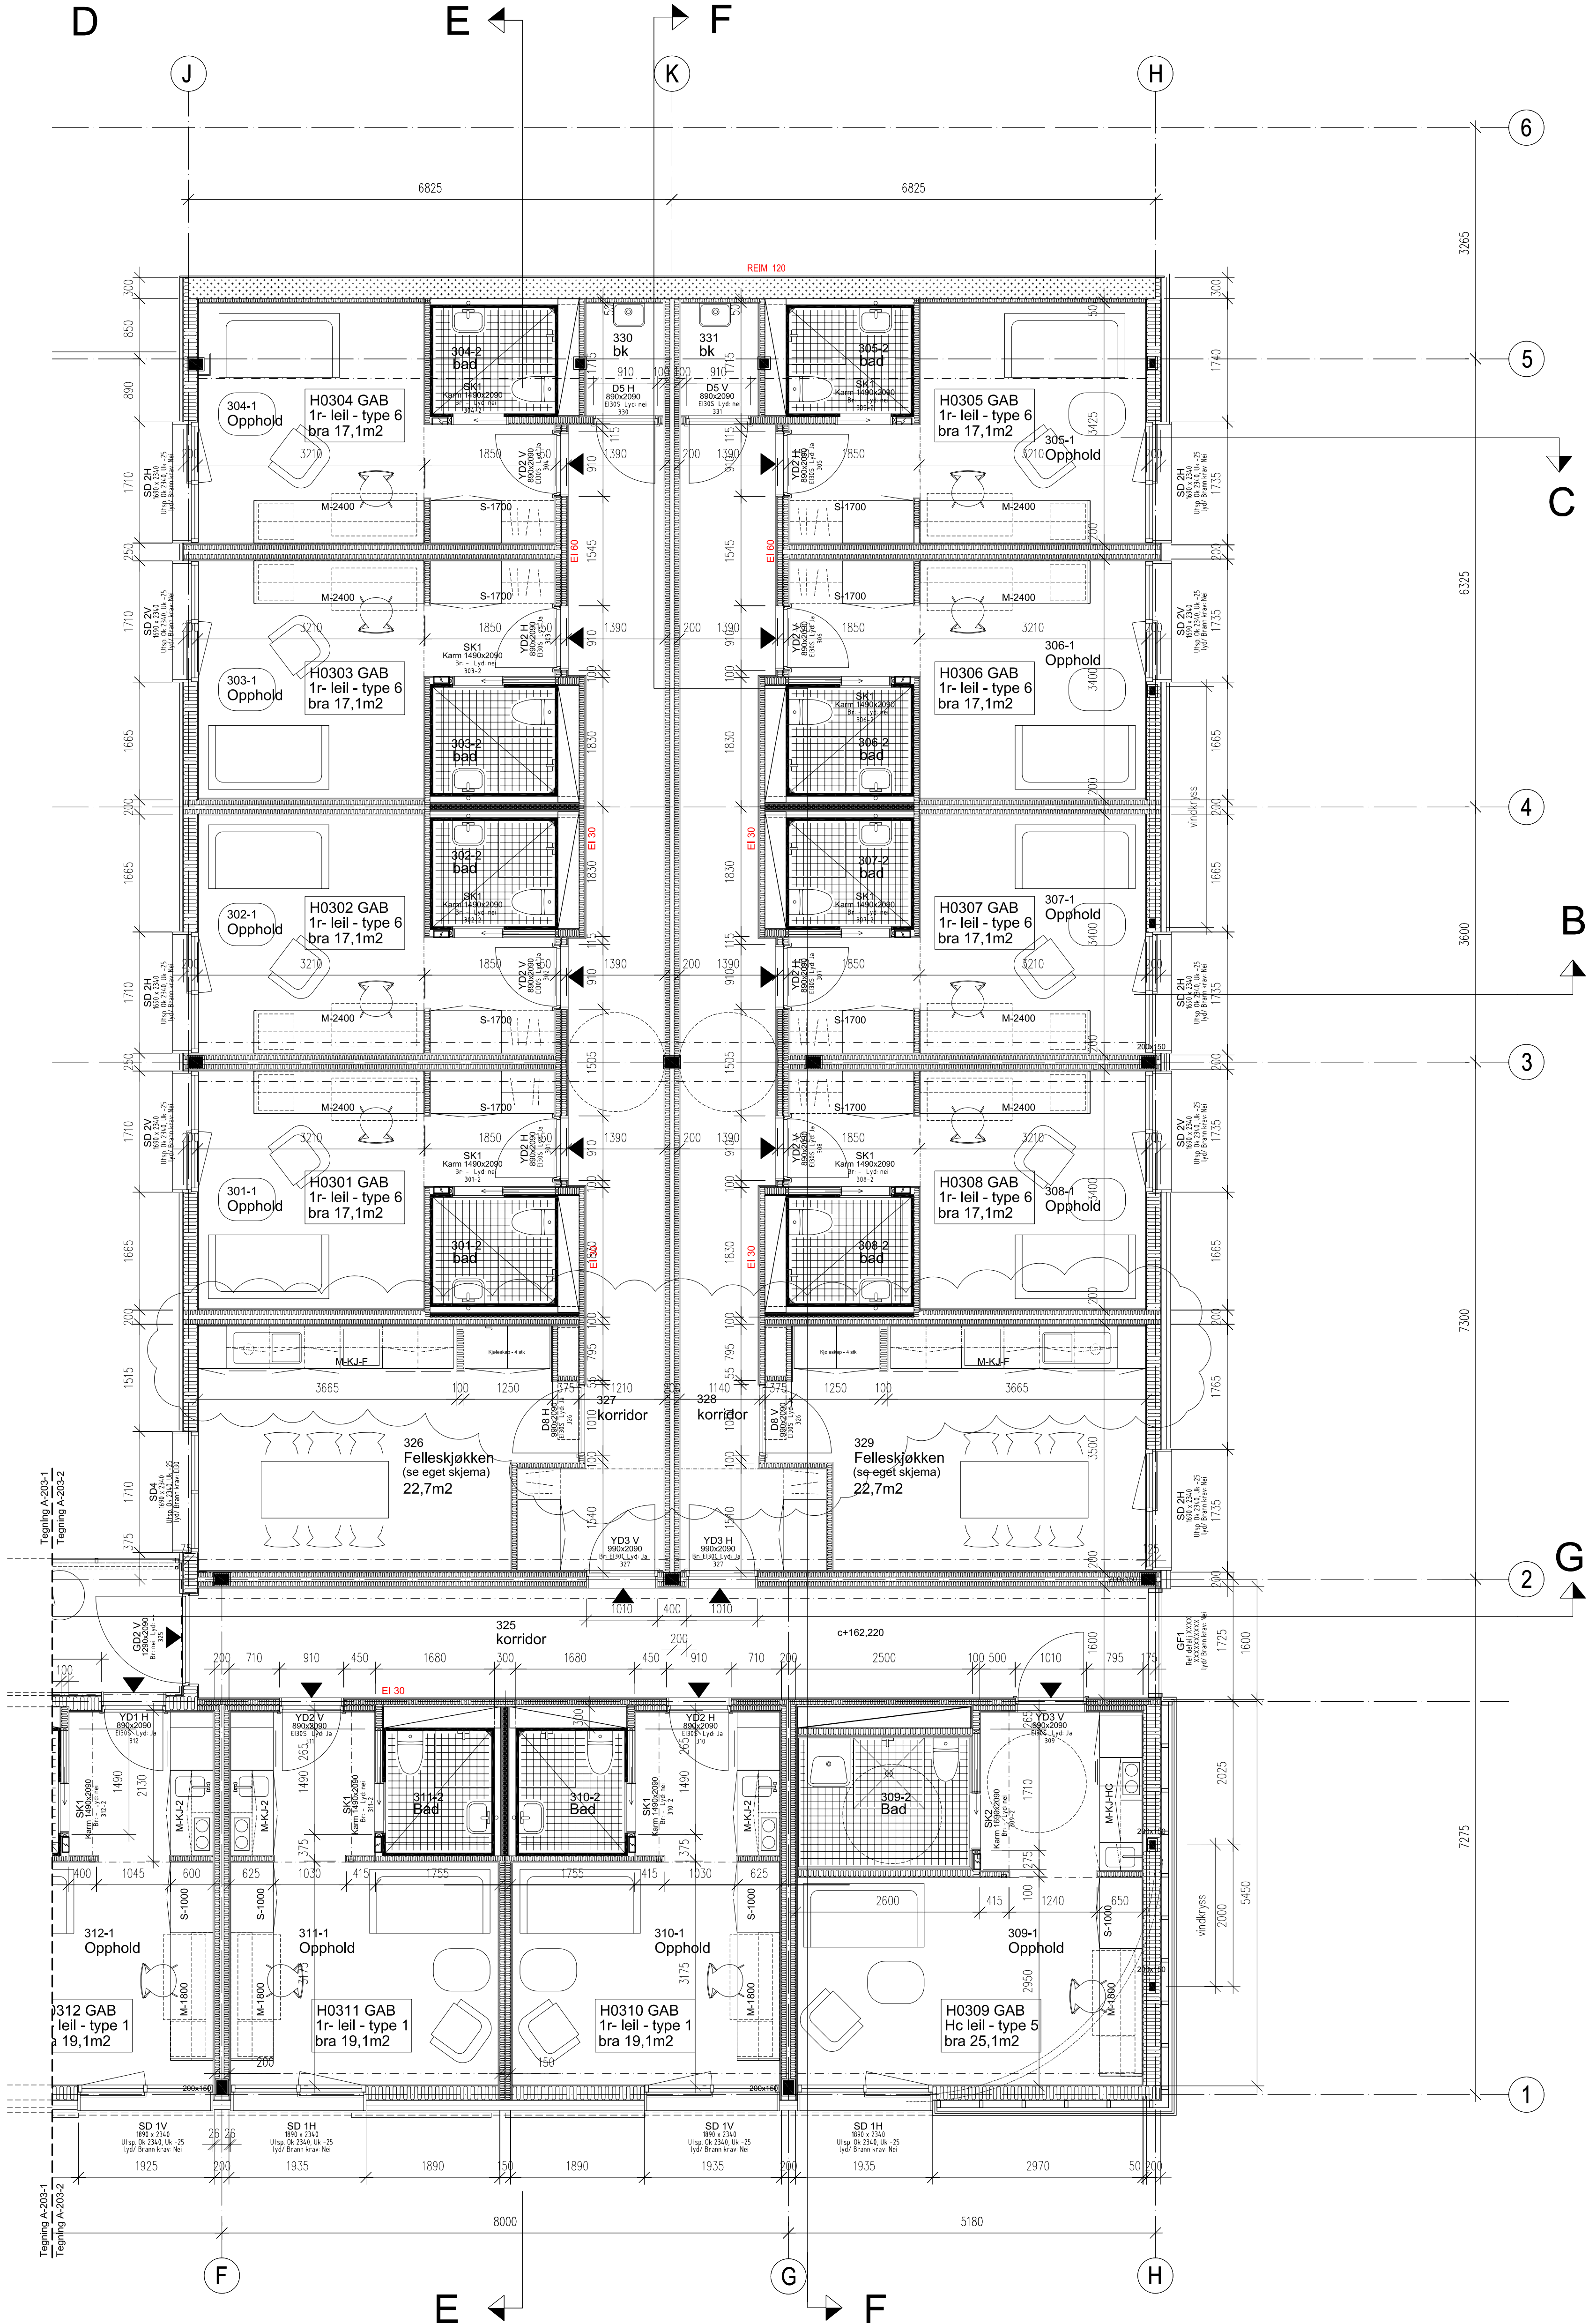

Tegning A-203-1
Tegning A-203-2

Tegning A-203-1
Tegning A-203-2

FORKLARINGER:

Alle mål er fra stender.

MERKNAD:

Arbeids-tegning for bærende prosjektering.
NB! Dimensjoner/posisjoner på syler må kontrolleres mot tegninger fra RIB og Loe.


Der og vindusbenevning er ikke endelig. Brann og rømningsforhold må avklares av brannrådgiver.

Generelle hybler. Nøjer for kjøken må sjekkes mot skjemategninger for kjøkken og møbler mlt bredder.

HENVISNINGER:

Plan 4. etasje - Hybler

A-204-1 F

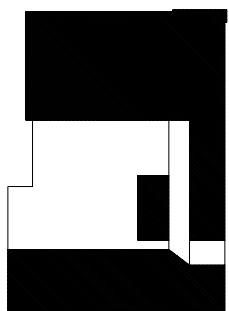

Studentsamskipnaden i Buskerud

Studenthybler og næringslokaler
Stasjonsbaken 3


Bnr. 7942 - Bnr. 1

ARK

DYRØ OG MDEN AS ARKITEKTER MNAL
St.Olavsveien 3 0165 Oslo
tlf 23 32 74 70 fax 23 32 74 80 post@dyromden.no

Plan 4. etasje - Hybler
Del 1

11	prosjekt / A-04-205	utgitt / A. R.	utgitt / G. Dyrø	rev
12	ARBEIDSTEGNING	rev	1:50	28.03.06
A-204-1				F

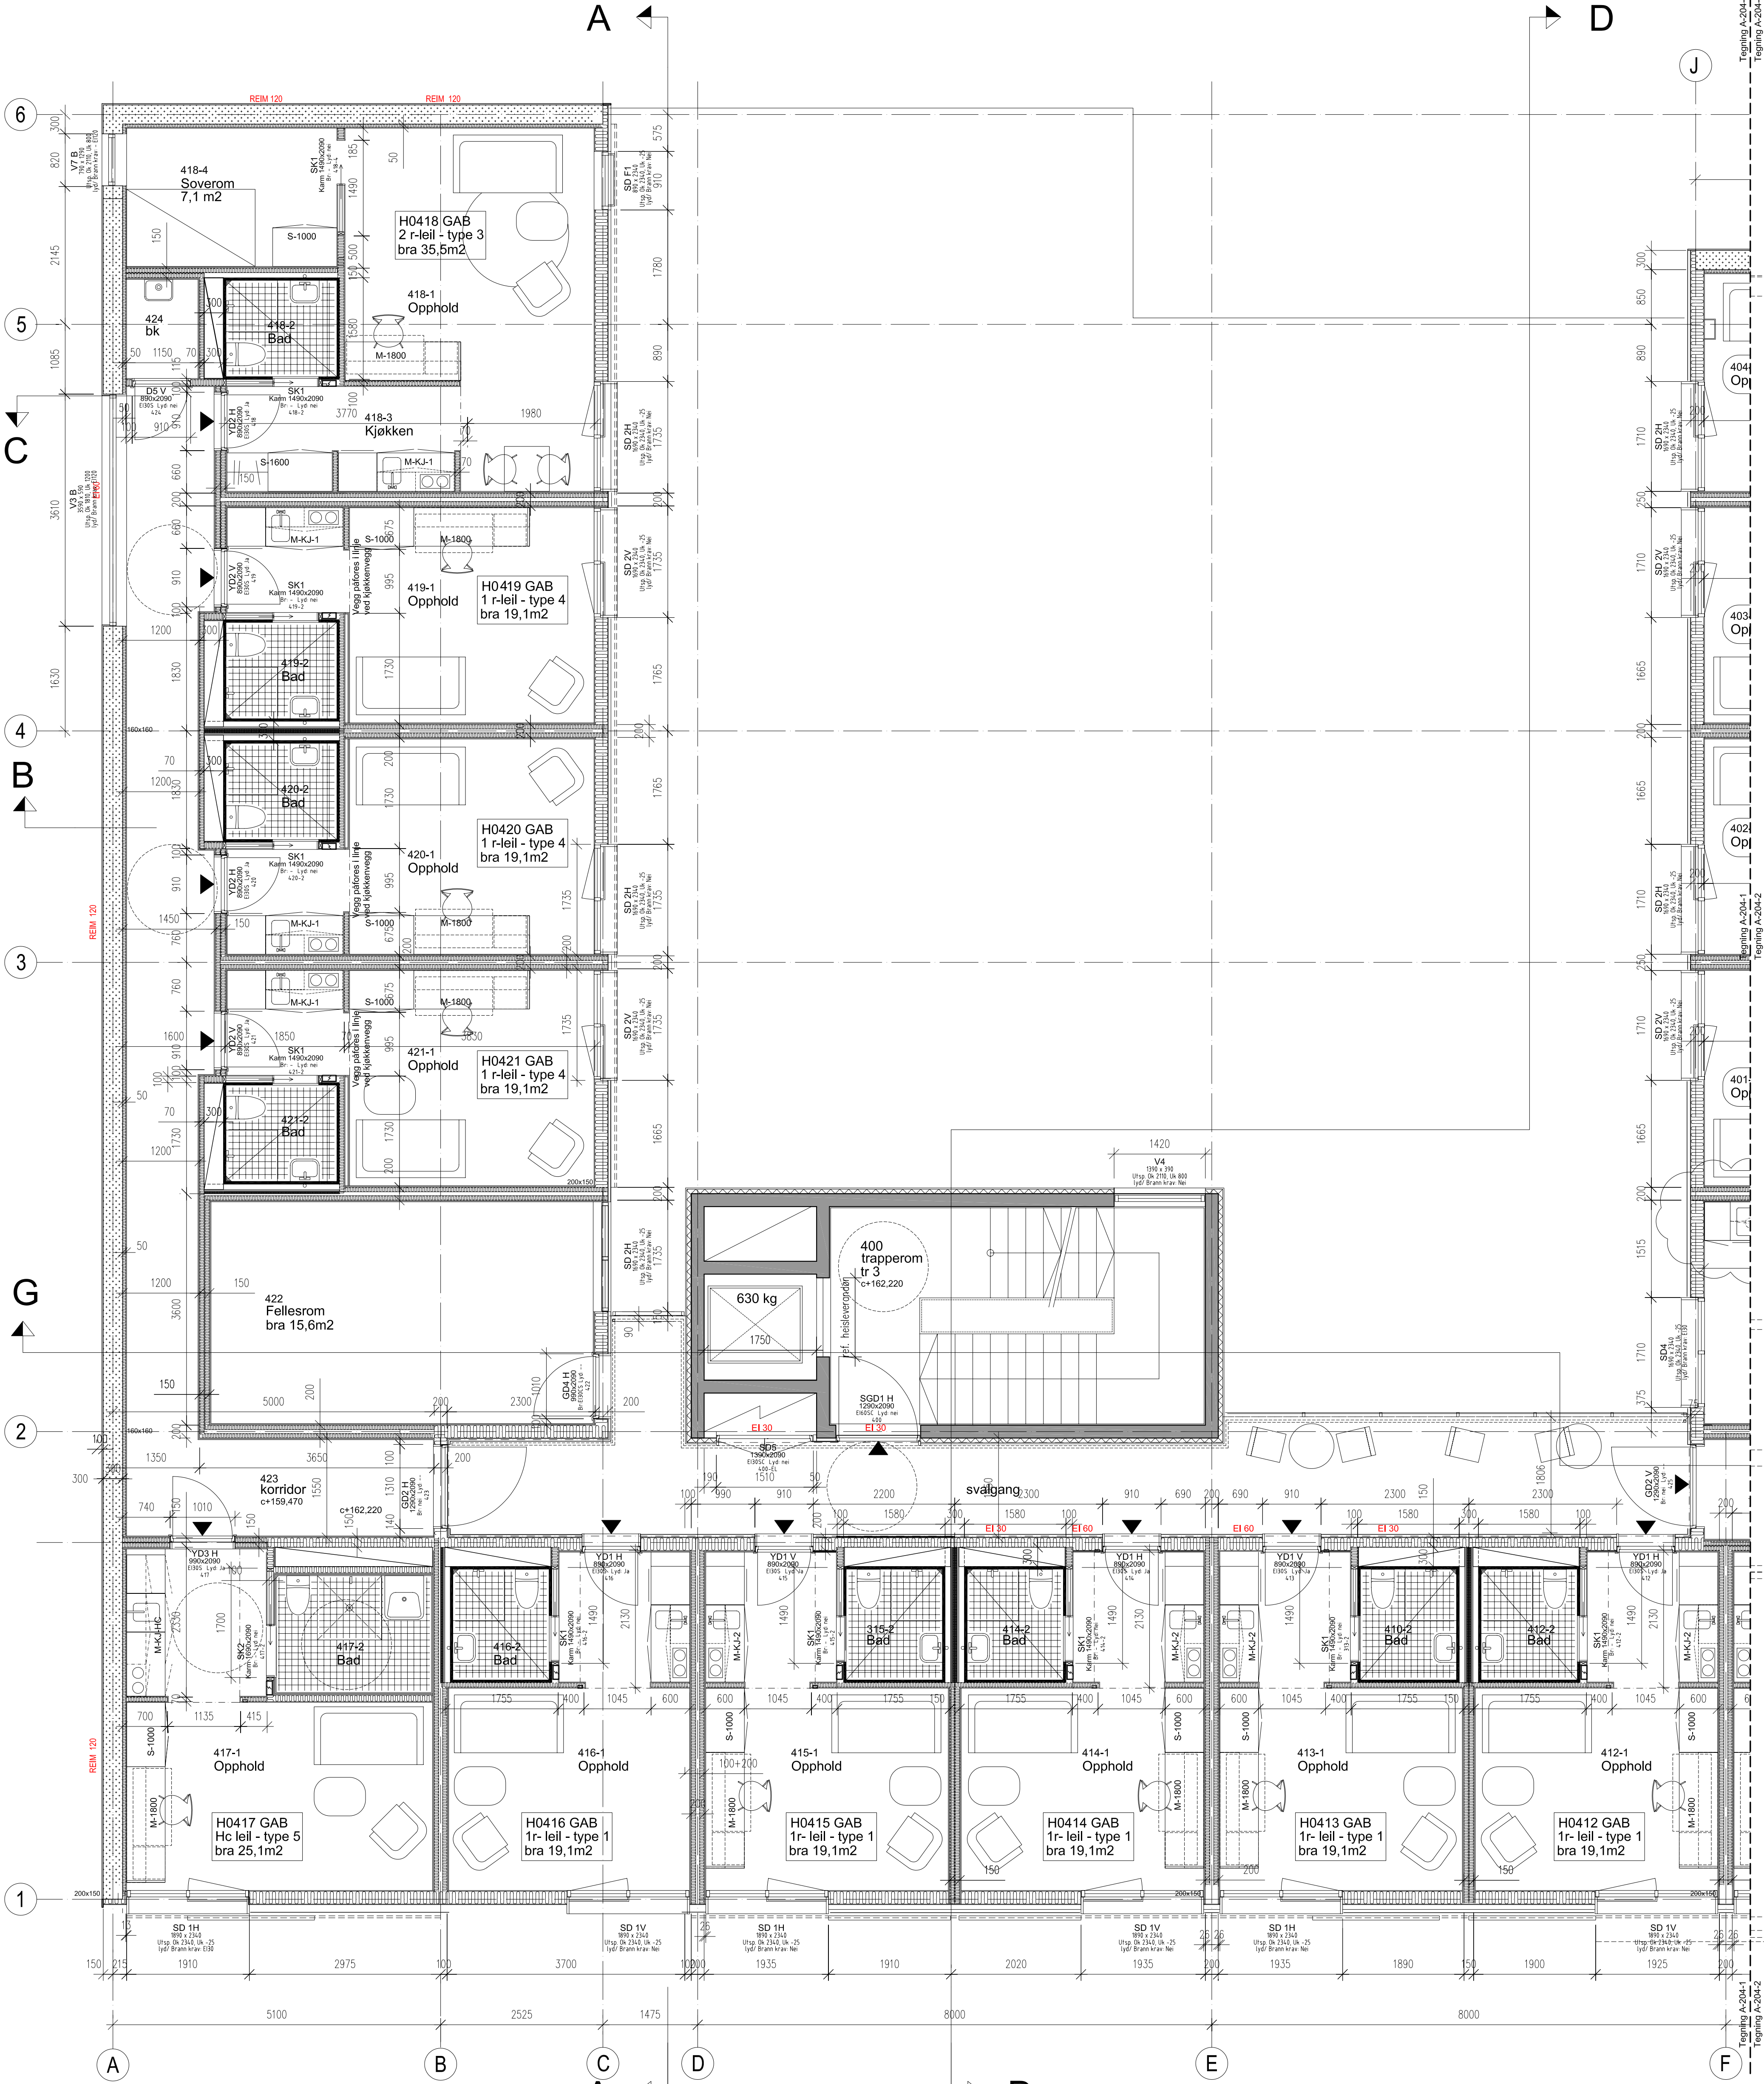

Alle mål er fra stender.


MERKNAD:

Arbeidstegning for bærende projeksjering.
NB! Dimensjoner/ posisjoner på syler må kontrolleres mot tegninger fra RIB og
Loe.

Dør og vindusbenevning er ikke endelig. Brann og rømningsforhold må avklares av brannrådgiver.

Generelle hybler; Nisjer for kjøkken må sjekkes mot skjemategninger for kjøkken og møbler mht bredder.

HENVISNINGER:

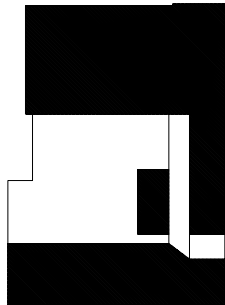[illegible]

Studentsamskipnaden i Buskerud


Stasjonsbakken

ARK

St.Olavsplass 3 0165 Oslo
tel 23 32 74 70 fax 23 32 74 80 post@dyrmoen.no

Plan 4.etasje - Hybler Del 2

us	sign	sign	tegn.nr	rev
	mal	dato		
prosjekt / A-06-205	A. R.	G. Dyrø	A-204.2	E
ARBEIDSTEGNING	1:50	28.03.06		

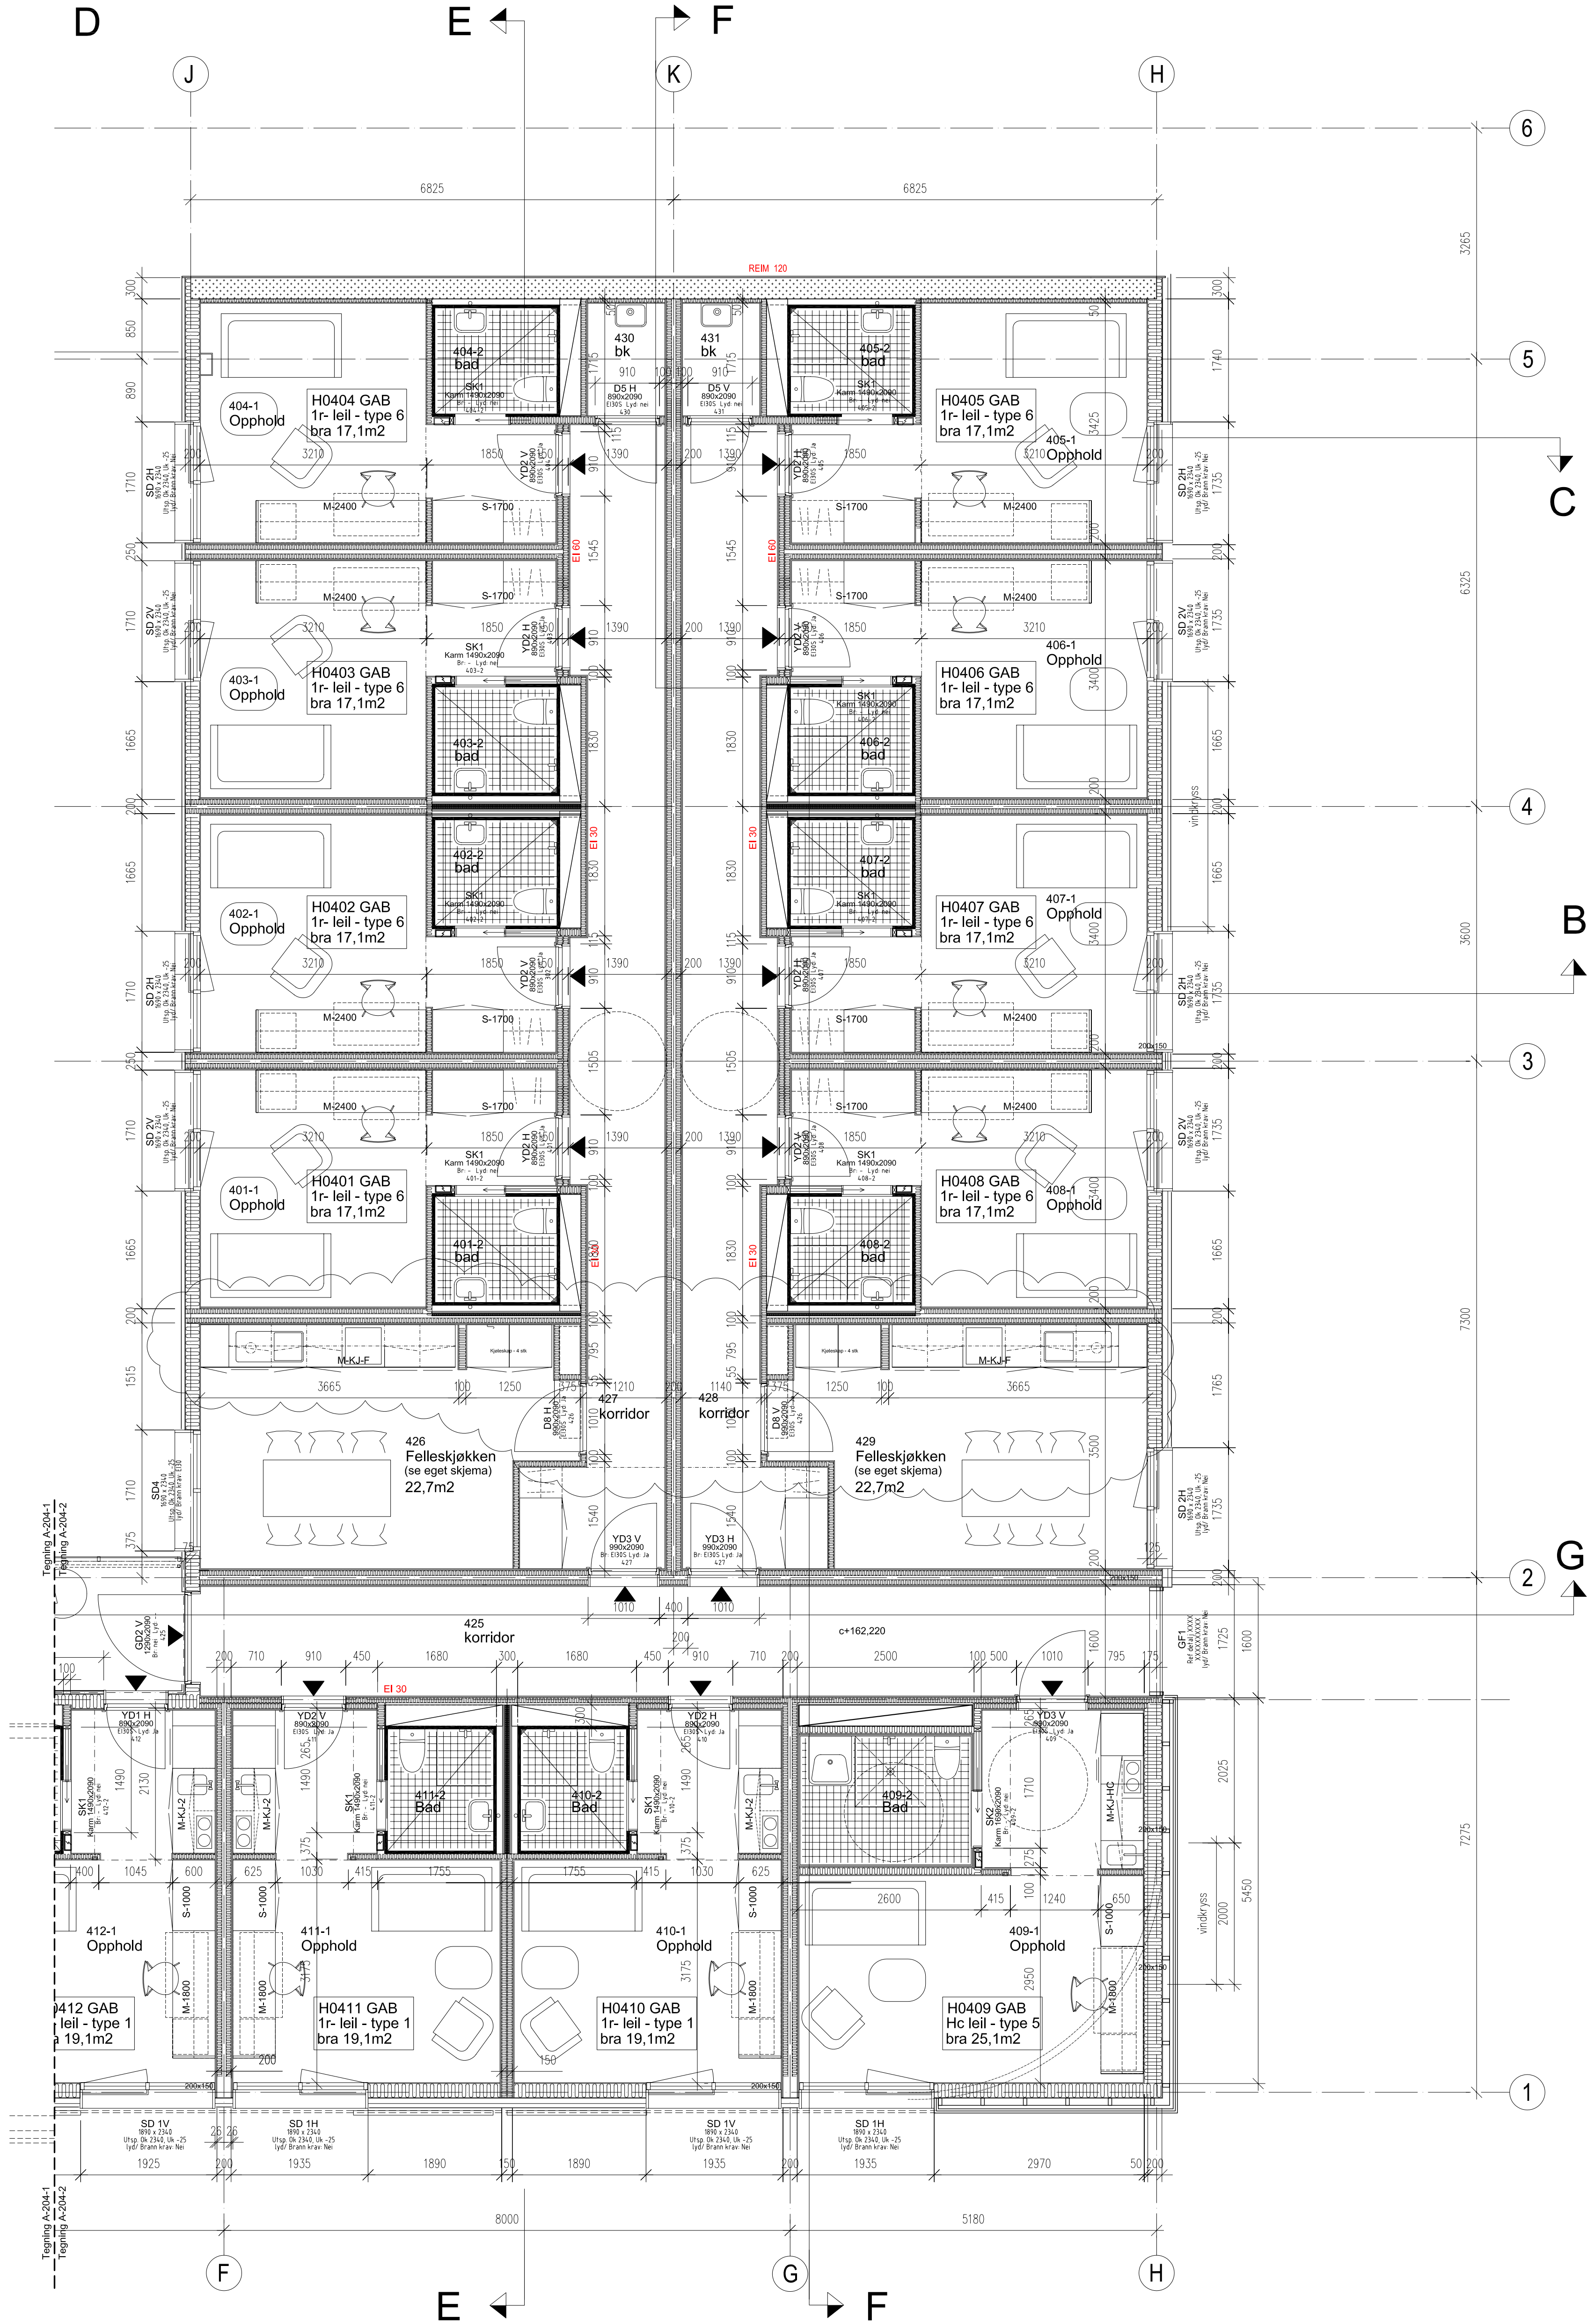

FORKLARINGER:

Alle mål er fra stender.

MERKNAD:

Arbeids-tegning for bærende prosjektering.
NB! Dimensjoner/posisjoner på syler må kontrolleres mot tegninger fra RIB og Loe.

Der og vindusbenevning er ikke endelig. Brann og rømningsforhold må avklares av brannrådgiver.


Generelle hybler. Nøjer for kjøken må sjekkes mot skjemategninger for kjøkken og møbler mlt bredder.

HENVISNINGER:

Plan 5.etasje - Hybler

A-205-1

D

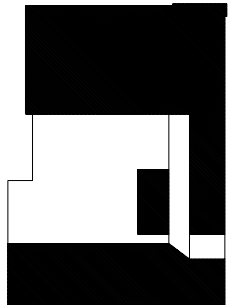

Studentsamskipnaden i Buskerud

Studenthybler og næringslokaler

Stasjonsbaken 3

Bnr. 7842 - Bnr. 1

ARK

DYRØ OG MDEN AS ARKITEKTER MNAL
St.Olavsleies 3 0165 Oslo
tlf 23 32 74 70 fax 23 32 74 80 post@dyromden.no

Plan 5.etasje - Hybler

Del 1

11 prosjekt / A-05-205
12 AR
13 1:50
14 28.03.06
15 Tegning
16 A-205-1
17 D



FORKLARINGER:

Alle mål er fra stender.

MERKNAD:

Arbeids-tegning for bærende prosjektering.
NB! Dimensjoner/posisjoner på syler må kontrolleres mot tegninger fra RIB og Loe.

Der og vindusbenevning er ikke endelig. Brann og rømningsforhold må avklares av brannrådgiver.


Generelle hybler. Nøjer for kjøkken må sjekkes mot skjemategninger for kjøkken og møbler mlt bredder.

HENVISNINGER:

Plan 5. etasje - Hybler

A-205-2

C

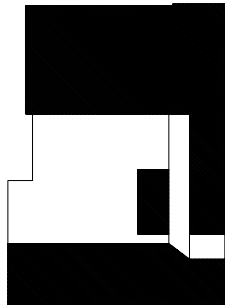

Studentsamskipnaden i Buskerud

Studenthybler og næringslokaler

Stasjonsbaken 3

Bnr. 7842 - Bnr. 1

ARK DYRØ OG MDEN AS ARKITEKTER MNAL

St.Olavstresst. 3 0165 Oslo

tel 23 32 74 70 fax 23 32 74 80 post@dyromden.no

Plan 5. etasje - Hybler
Del 2

11	prosjekt / A-05-205	utgitt	A. R.	utgitt	G. Dyrø	tegnet	rev
12	ARBEIDSTEGNING	rev	1:50	28.03.06			C

